

UCHWAŁA NR LI/281/14
RADY MIEJSKIEJ W ŻYCHLINIE
z dnia 12 sierpnia 2014 r.

**w sprawie wyrażenia opinii zweryfikowanego projektu planu aglomeracji
Gminy Żychlin**

Na podstawie art. 18 ust. 2 pkt 15 ustawy z dnia 8 marca 1990 r. o samorządzie gminnym (t.j. Dz. U. z 2013 r. poz. 594, poz. 645 i poz. 1318; z 2014 r. poz. 379) w związku z art. 43 ust. 2b ustawy z dnia 18 lipca 2001 r. Prawo wodne (tj. Dz. U. z 2012 r. poz.145; z 2013 r. poz. 21, poz. 165; z 2014 r. poz. 659, poz. 850) Rada Miejska w Żychlinie uchwala, co następuje:

§1. Opiniuje się pozytywnie projekt planu aglomeracji Gminy Żychlin obejmującego likwidację aglomeracji wyznaczonej rozporządzeniem Wojewody Łódzkiego Nr 33/08 z dnia 14 listopada 2008 r. oraz wyznaczenie aglomeracji Gminy Żychlin w obszarze i brzmieniu przedstawionym w załączniku do niniejszej uchwały.

§2. Wykonanie uchwały powierza się Burmistrzowi Gminy Żychlin.

§3. Uchwała wchodzi w życie z dniem podjęcia.

Przewodnicząca Rady Miejskiej
/-/ Elżbieta Tarnowska

SKALA 1 : 25 000

**KIERUNKI ZLEWNE
W AGLOMERACJI ŻYCHLIN**


- A - stara sieć
- B - sieć Dobrzelin- Grabów
- C - sieć 1- go Maja i wieś Pasieka

GĘSTOŚĆ ZAŁUDNIENIA

KIERUNEK ZLEWNY	DŁUGOŚĆ SIECI [m]				ILOŚĆ MIESZK.	K	UWAGI
	grawitacyjna	roczna	ośnieniowa	razem			
A	11 479,00	0,00	0,00	11 479,00			
B	5 060,20	1 027,00	3 999,50	10 086,70			
C	2 835,50	744,50	0,00	3 580,00			
RAZEM	19 375,30	1 771,50	3 999,50	25 146,30	7 803	312,85	

LEGENDA:



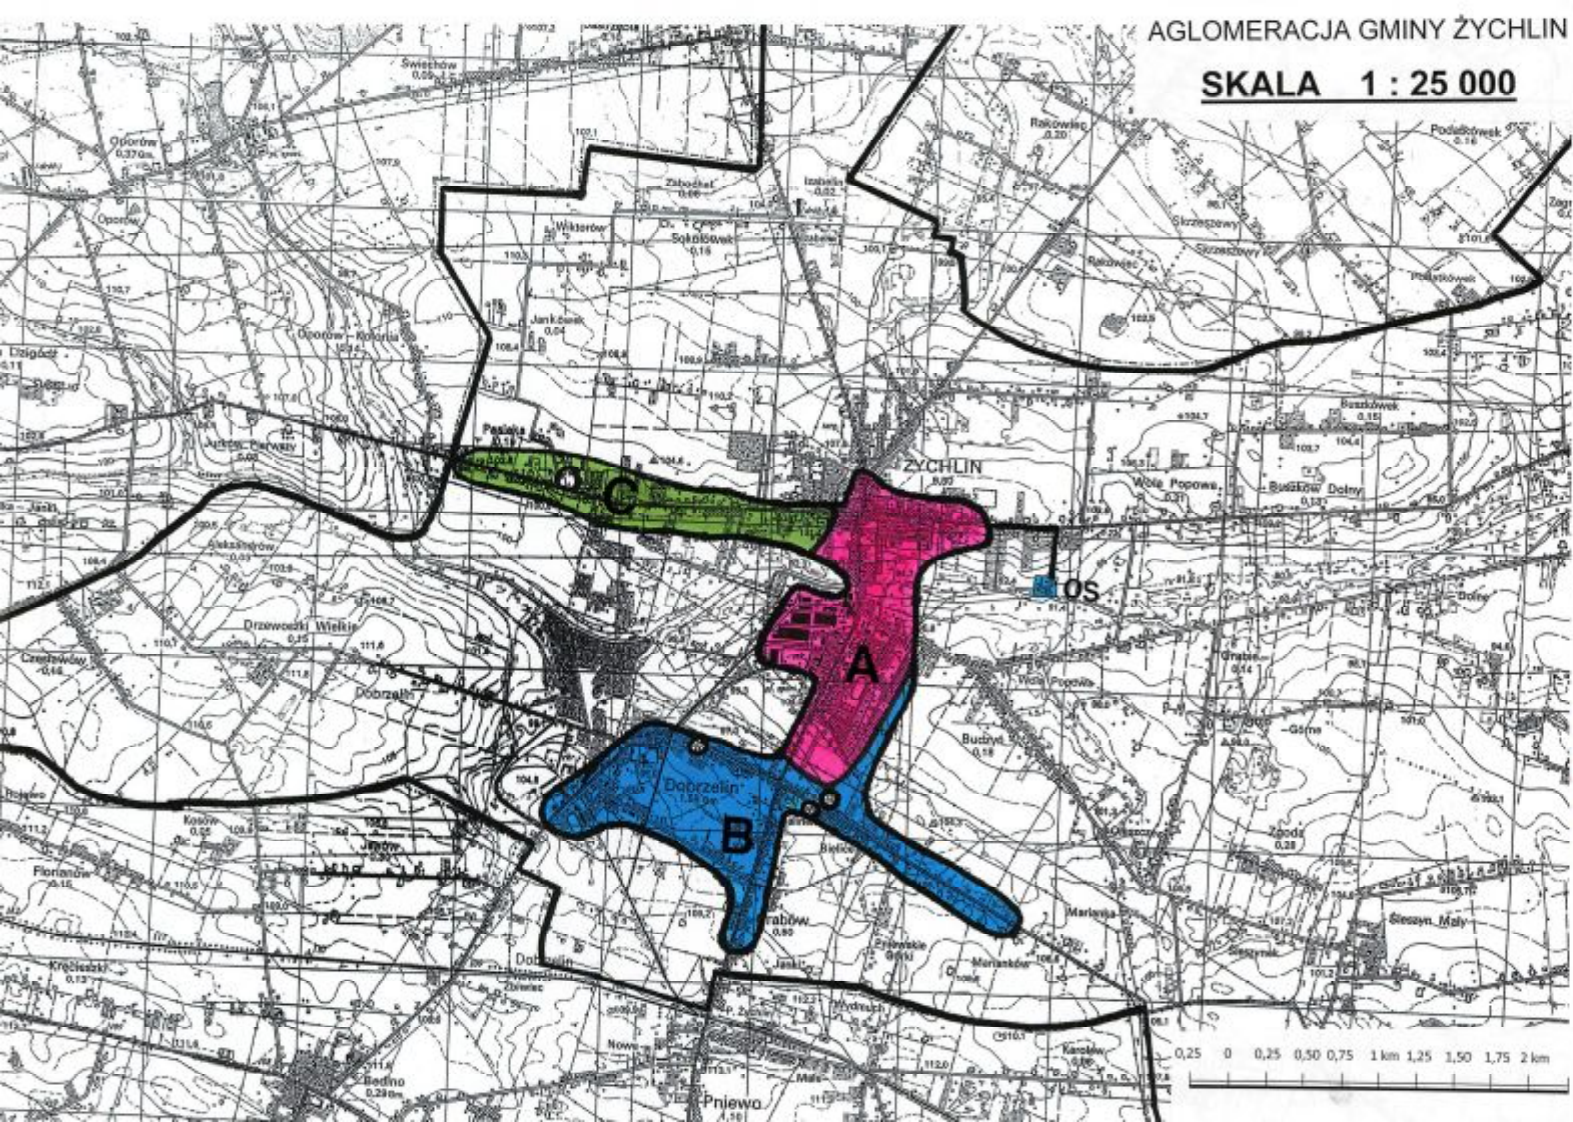

- A
- B
- C
- Oczyszczalnia ścieków
- Obszar wyłączony z zamkniętego obszaru aglomeracji




AGLOMERACJA GMINY ŻYCHLIN



SKALA 1 : 25 000

ZMIANY OBSZARU AGLOMERACJI ŻYCHLIN NA TLE OBECNYCH GRANIC

-  Proponowany obszar Aglomeracji Gminy Żychlin – obszar zamknięty systemem kanalizacji zbiorczej
-  Proponowane wyłączenia z obszaru aglomeracji
-  Proponowane jednostkowe wyłączenia z obszaru aglomeracji
-  OS Oczyszczalnia ścieków

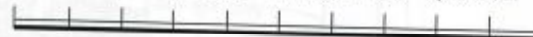0,25 0 0,25 0,50 0,75 1 km 1,25 1,50 1,75 2 km








-  Oznaczenie granic administracyjnych gminy zgodnie z danymi z państwowego rejestru granic.
-  Oznaczenie granic obszaru objętego zamkniętym systemem kanalizacji zbiorczej.




AGLOMERACJA GMINY ŻYCHLIN

SKALA 1 : 25 000

OBSZARY WYLĄCZONE


-  A Północna część miasta:
-  B Południowo- zachodnia część miasta
-  C Żychlin, ul. Łukasieńskiego
-  D Budzyń Wola Popowa
-  Obszar wyłączony z zamkniętego obszaru aglomeracji

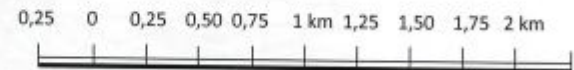






AGLOMERACJA GMINY ŻYCHLIN

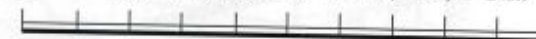SKALA 1 : 25 000

0,25 0 0,25 0,50 0,75 1 km 1,25 1,50 1,75 2 km




-  Oznaczenie granic administracyjnych gminy zgodnie z danymi z państwowego rejestru granic.
-  Oznaczenie granic obszaru objętego zamkniętym systemem kanalizacji zbiorczej.
- OS** Oczyszczalnia Ścieków Komunalnych.
- S-1** Ujęcie wody wraz ze strefą ochrony bezpośredniej.
- S-2** Ujęcie wody wraz ze strefą ochrony bezpośredniej.
- S-3** Ujęcie wody wraz ze strefą ochrony bezpośredniej.
- S-4** Ujęcie wody wraz ze strefą ochrony bezpośredniej.
- S-5** Ujęcie wody wraz ze strefą ochrony bezpośredniej.
- A** Pomnik przyrody – Topola biała – lokalizacja Park Dobrzelin, działka nr 63/1
- B** Pomnik przyrody – Jesion wyniosły – lokalizacja Park Dobrzelin, działka nr 63/1
- C** Pomnik przyrody – Dąb szypułkowy – lokalizacja Żychlin, działka nr 962/8
- D** Pomnik przyrody – Lipa drobnolistna – lokalizacja Żychlin, działka nr 263
-  Propozycja obszaru Aglomeracji Gminy Żychlin
-  Obszar wyłączony z zamkniętego systemu kanalizacji zbiorczej

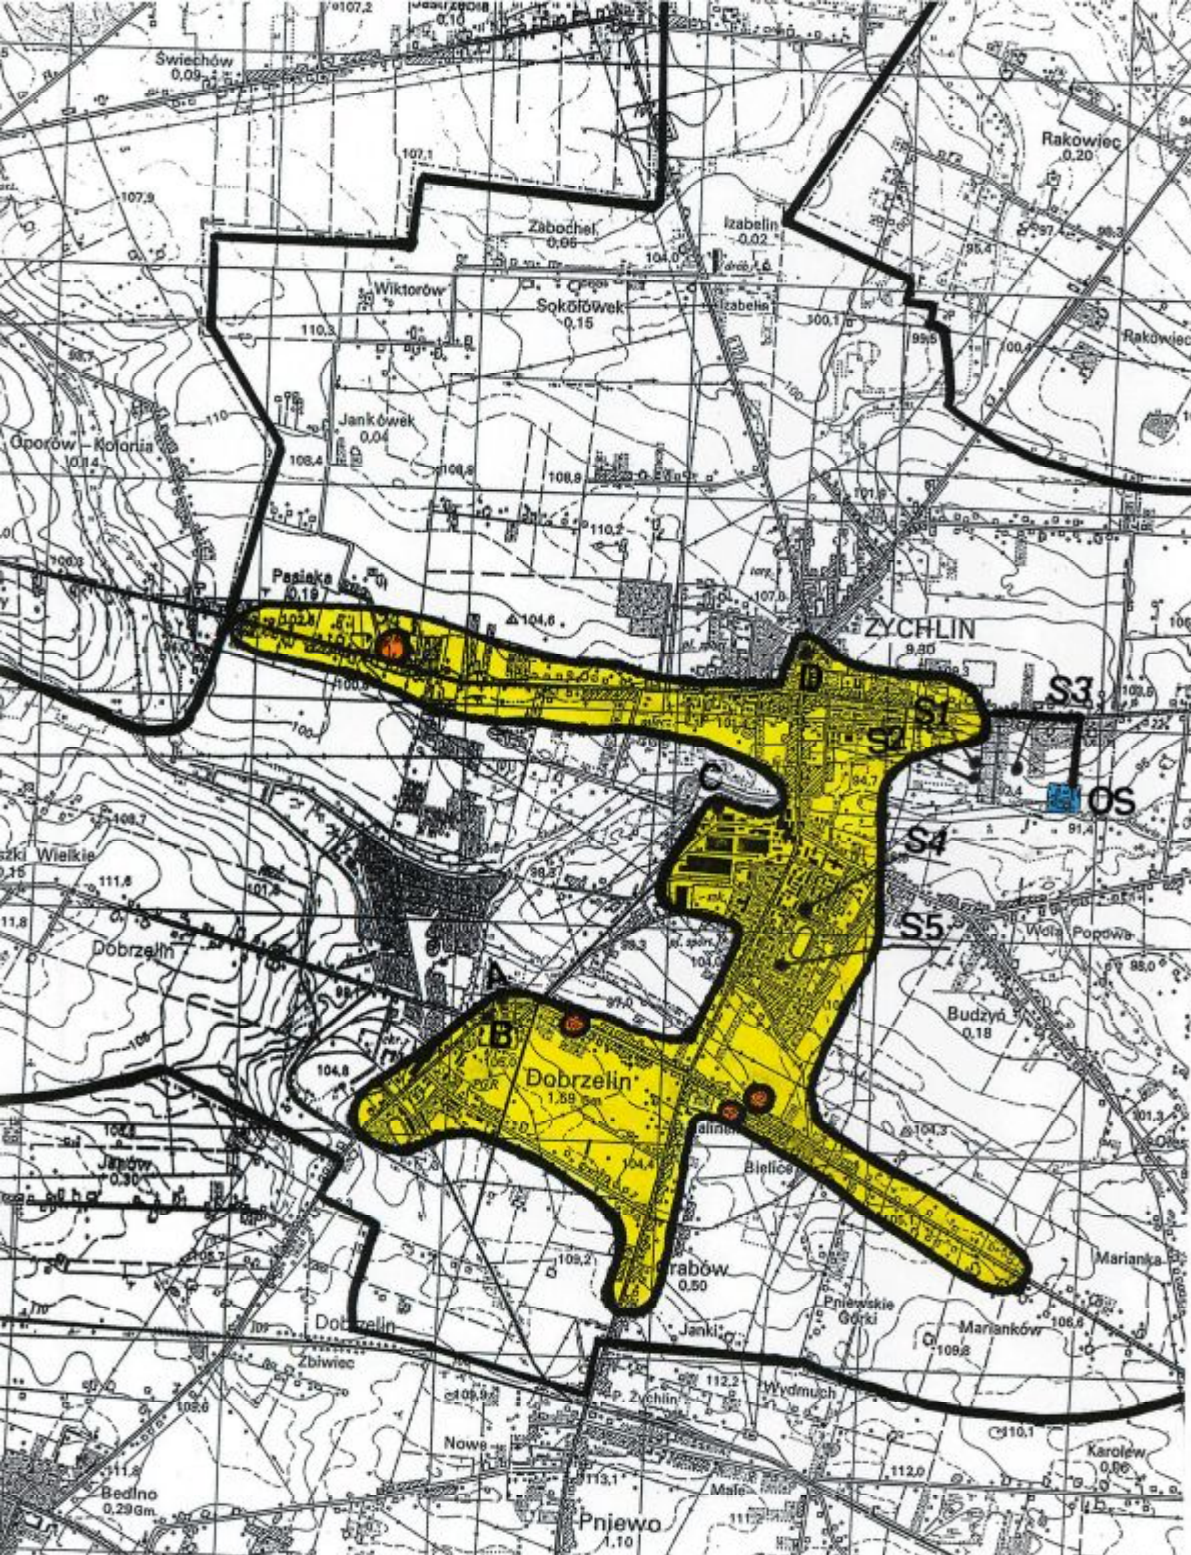

AGLOMERACJA GMINY ŻYCHLIN

mapa nr-5

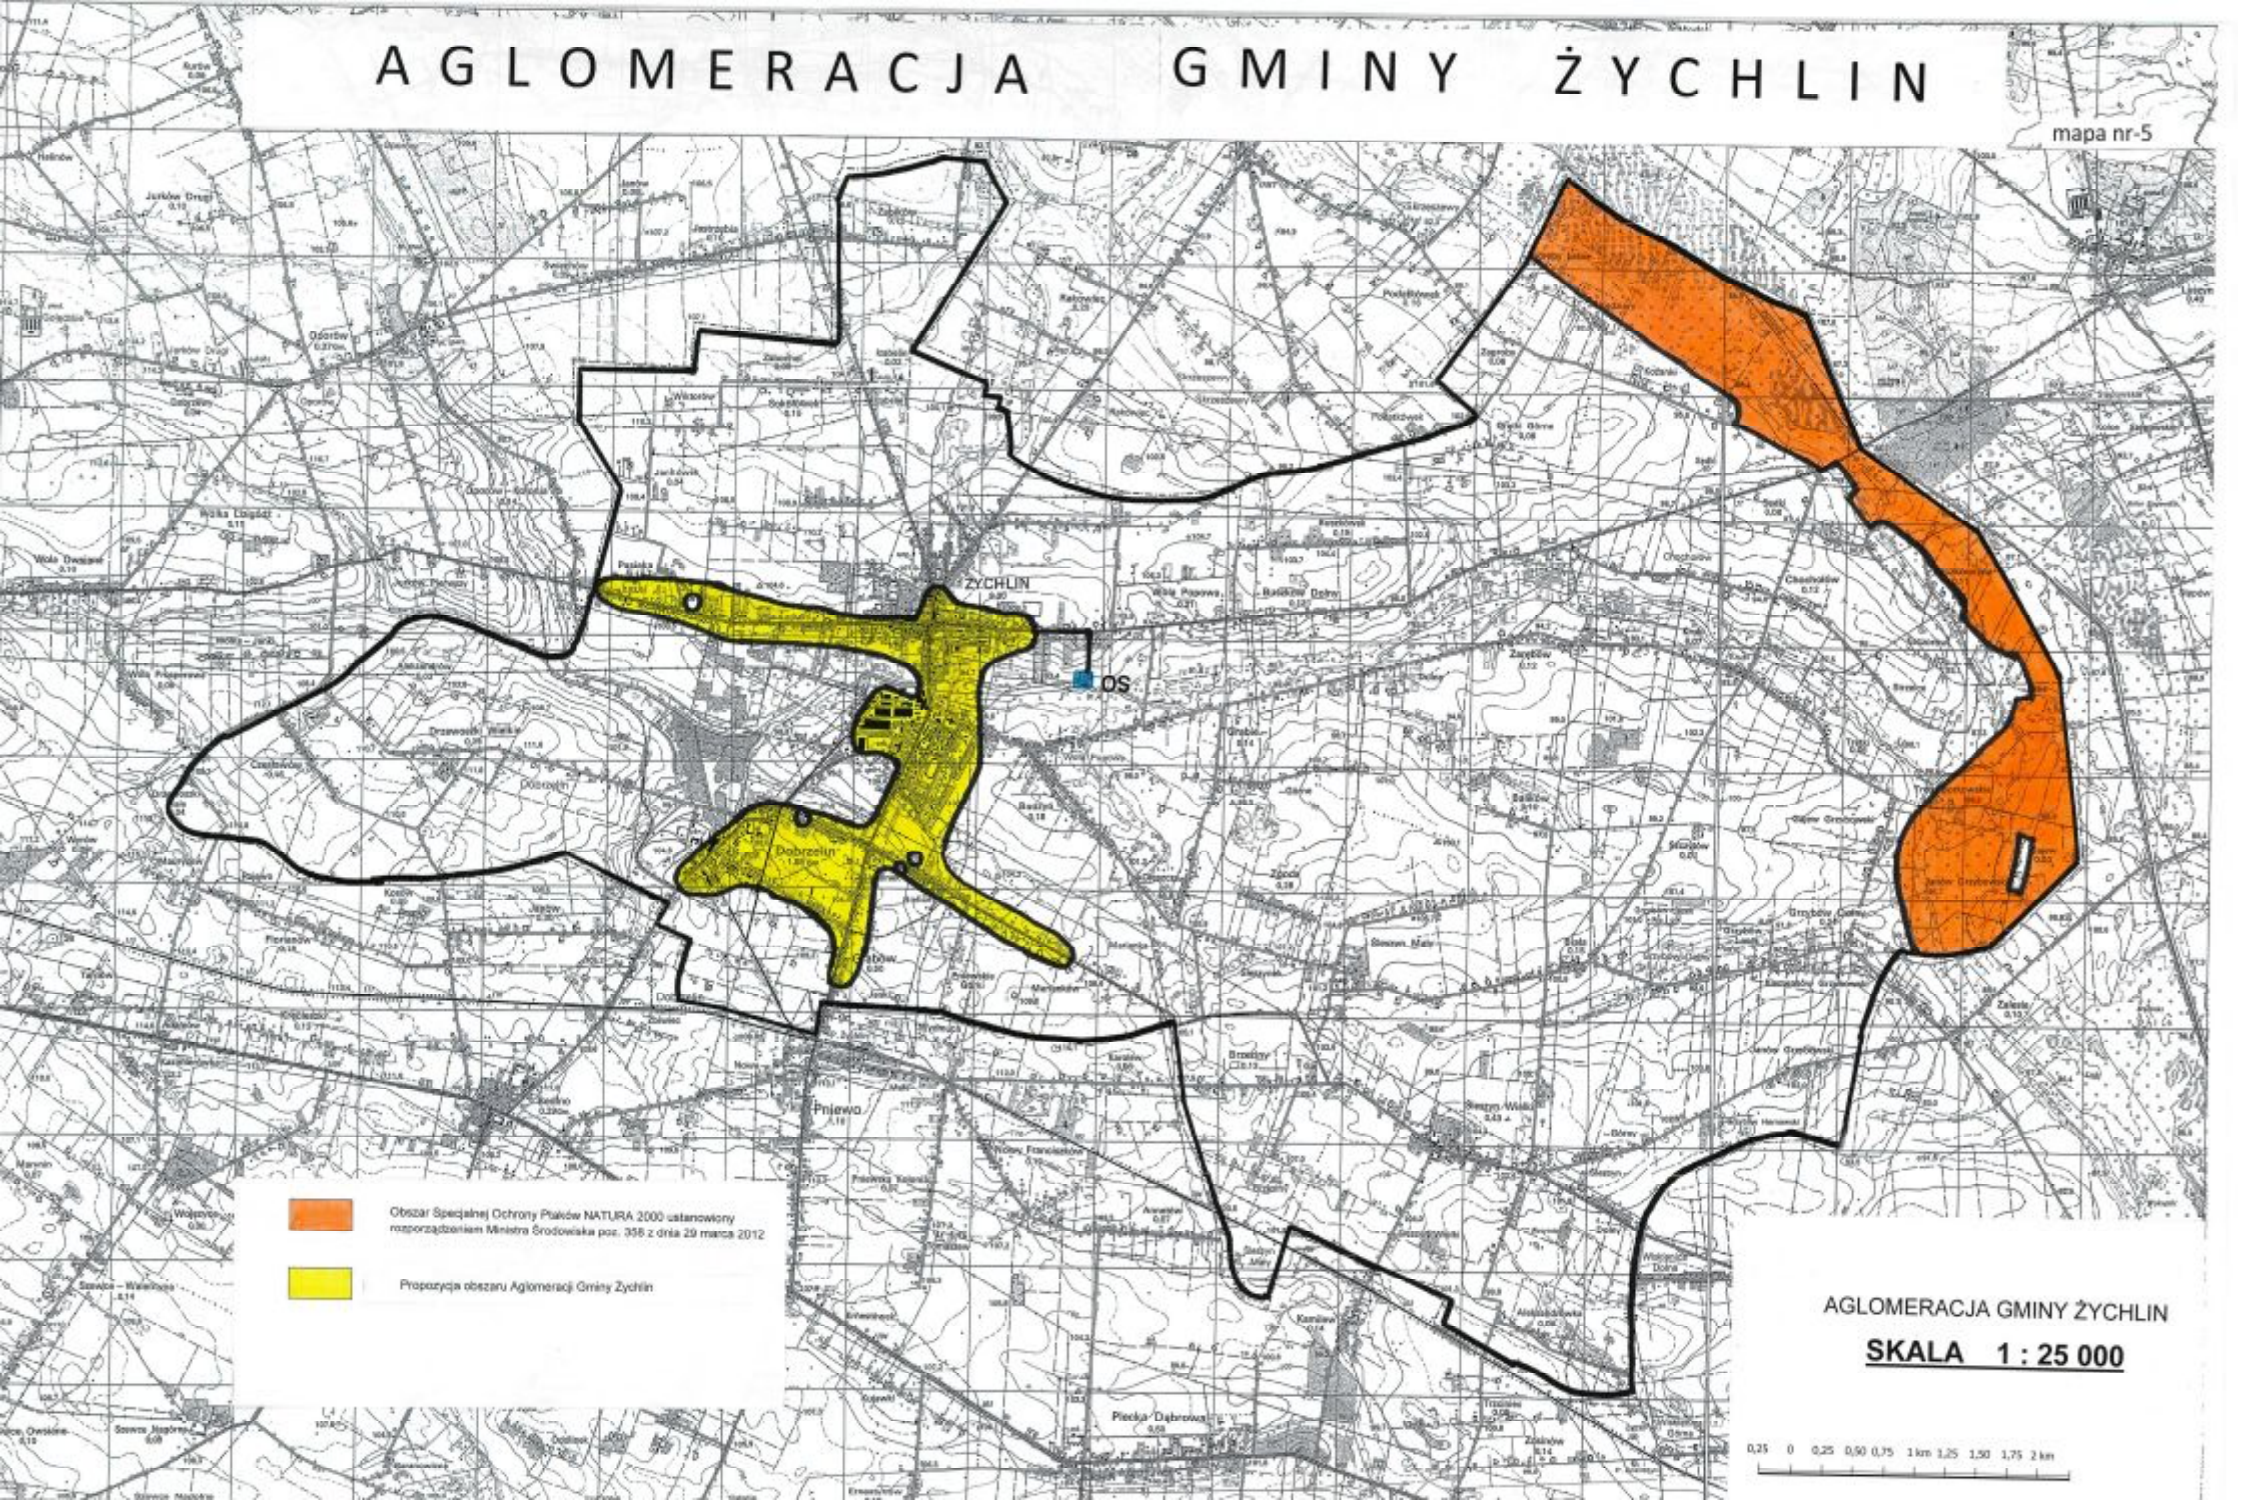

-  Obszar Specjalnej Ochrony Ptaków NATURA 2000 ustanowiony rozporządzeniem Ministra Środowiska poz. 356 z dnia 29 marca 2012
-  Propozycja obszaru Aglomeracji Gminy Żychlin

AGLOMERACJA GMINY ŻYCHLIN

SKALA 1 : 25 000

0,25 0 0,25 0,50 0,75 1km 1,25 1,50 1,75 2km

UZASADNIENIE
DO UCHWAŁY NR LI/281/14
RADY MIEJSKIEJ W ŻYCHLINIE
z dnia 12 sierpnia 2014 r.

w sprawie wyrażenia opinii zweryfikowanego projektu planu aglomeracji Gminy Żychlin

Gmina Żychlin przystąpiła do zamiany obszaru aglomeracji ustanowionej rozporządzeniem Wojewody Łódzkiego nr 33/08 z dnia 14 listopada 2008 r. o równoważnej liczbie mieszkańców 11 874. Aglomeracja ta obejmowała swym zasięgiem miasto Żychlin oraz miejscowości położone w obszarze administracyjnym Gminy Żychlin tj. Dobrzelin, Grabów i Wolę Popową. Tak ustanowiona aglomeracja określona była dla równoważnej liczby mieszkańców uwzględniając ładunek zanieczyszczeń ścieków dopływający do istniejącej oczyszczalni ścieków komunalnych (stan istniejący) oraz prognozę dotyczącą nowych podłączeń.

Mając na uwadze realizację Krajowego Programu Oczyszczania Ścieków Komunalnych uwzględniając wskaźniki efektywności ekonomicznych ustanowione na poziomie 120 mieszkańców na 1 km nowo realizowanej sieci kanalizacji sanitarnej przystąpiono do jej aktualizacji. Analiza opierała się na wytycznych Komisji Europejskiej uwzględniając podstawowe założenia:

- 1RLM = 1 fizyczny mieszkaniec;
- Ścieki przemysłowe wyliczane na podstawie ładunku zanieczyszczeń.

Uwzględniając powyższe Gmina Żychlin opracowała dokument zamienny. W dniu 10-03-2014 r. złożono do Urzędu Marszałkowskiego Województwa Łódzkiego wniosek znak BPI 7021.24.2014 o likwidację Aglomeracji w obszarze wyznaczonym Rozporządzeniem Wojewody Łódzkiego Nr 33/08 z dnia 14 listopada 2008 r. i ustaleniu nowych granic uwzględniając zasięg zrealizowanego systemu kanalizacyjnego zakończonego oczyszczalnią ścieków komunalnych oraz ustaleniu znowelizowanego RLM dla Aglomeracji Żychlin. Wskaźnik ten wynosi: 9 498. Wniosek został poparty opracowaniem, który jest załącznikiem do przedmiotowej uchwały i stanowi jej integralną całość.

Zaproponowany poziom RLM uwzględnia ilość osób korzystających z miejskiego systemu kanalizacyjnego, który w obecnym stanie równy jest 7 865. Na terenie w zaproponowanym kształcie zamieszkują również mieszkańcy, którzy korzystają ze zbiorników bezodpływowych. Dotyczy to 355 osób. Wielkość ta jest zarezerwowana dla przedkładanej aglomeracji.

Obszar i granice aglomeracji wyznaczono na podstawie zasięgu istniejącej sieci kanalizacji sanitarnej zakończonych oczyszczalnią ścieków. Do aglomeracji należą tereny obsługiwane przez sieć kanalizacyjną z uwzględnieniem wskaźników efektywności. Granica to przebiega wzdłuż zewnętrznych granic działek, które zostały skanalizowane.

W objętym obszarze znajdują się tereny ujęć wody wraz ze strefami ochronnymi bezpośrednimi i pośrednimi. W skład aglomeracji wchodzi następujące miejscowości: miasto Żychlin, z wyłączeniem ulic: Wiejska, Sannicka, Blizińskiego, Głowackiego, 3-go Maja, Wspólna, Polowa, Kwiatowa, Pomorska, Żeromskiego – część ulicy (71osób), Dobrzelińska, Mała, Nowa, Dobra, Śląska, Cicha, Graniczna i Aleje Raclawickie.

wieś: **Dobrzelin** z wyłączeniem ulic:

- część ul. Dobrzelińskiej (3 osoby),

- część ul. Dobrej (17 osób,

Wieś Grabów i wieś Pasieka.

Zmiana granic w zaproponowanym dokumencie wynika również z wymogów dyrektywy z dnia 21 maja 1991 r. (91/271/EWG) dotyczącej oczyszczania ścieków komunalnych. Ostateczny termin dostosowawczy upływa w dniu 31 grudnia 2015 r. Z dokumentu tego wynika konieczność wyłączenia z aglomeracji zbędnych obszarów o rozproszonej zabudowie, na których budowa zbiorczego systemu kanalizacyjnego jest nieuzasadnione z punktu widzenia ekonomicznego. Na tych obszarach zamiast budowy dróg i skomplikowanych systemów kanalizacyjnych można stosować inne rozwiązania spełniające wymogi obecnie obowiązujących przepisów gospodarki wodno – ściekowej.

W dniu 27 lipca 2014 r. do Przewodniczącej Rady Miejskiej w Żychlinie wpłynęło pismo Dyrektora Departamentu Rolnictwa i Ochrony Środowiska Urzędu Marszałkowskiego Województwa Łódzkiego z prośbą o zaopiniowanie Propozycji Planu Aglomeracji Żychlin.

Zgodnie z art. 43 ust 2a ustawy z dnia 18 lipca 2001 r. Prawo wodne – sejmik województwa wyznacza aglomeracje w brzmieniu przedstawionym przez zainteresowaną gminę, po uzgodnieniu z właściwym dyrektorem regionalnego zarządu gospodarki wodnej oraz właściwym regionalnym dyrektorem ochrony środowiska. Przed wyznaczeniem obszaru wymagana jest opinia zainteresowanej gminy.

Mając powyższe na uwadze zachodzi konieczność wyrażenia opinii w formie uchwały do przedłożonego materiału.