
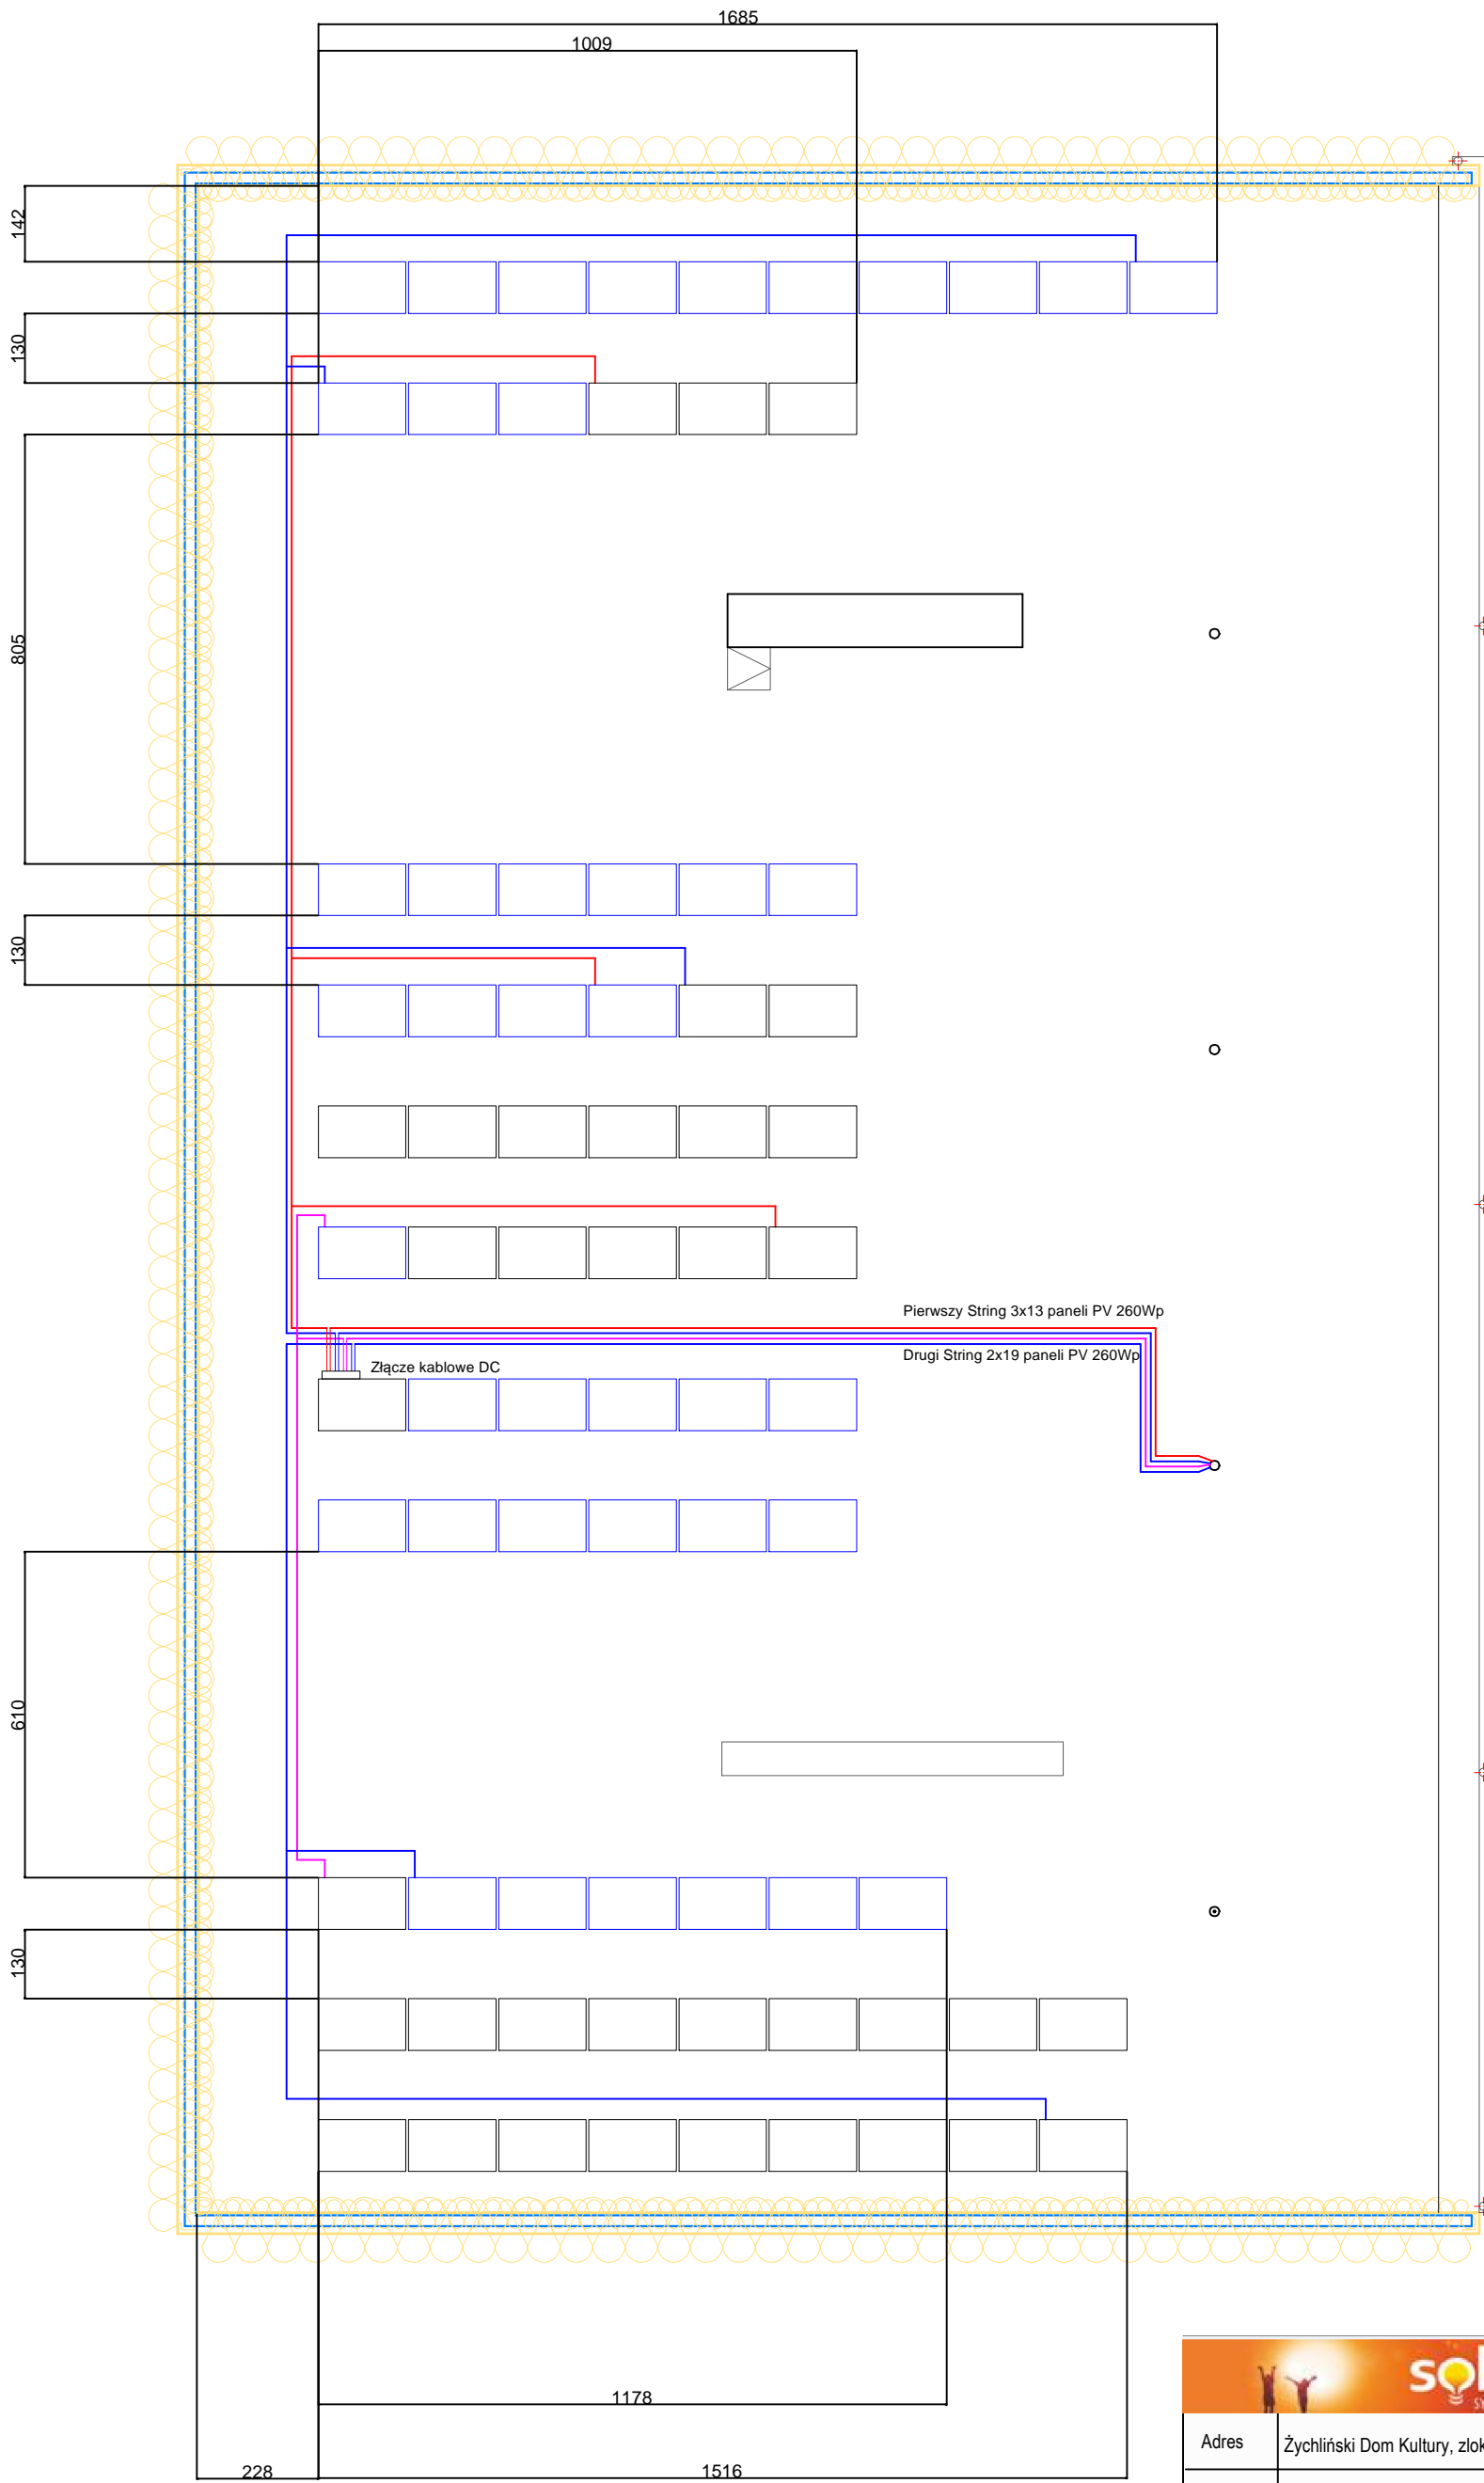



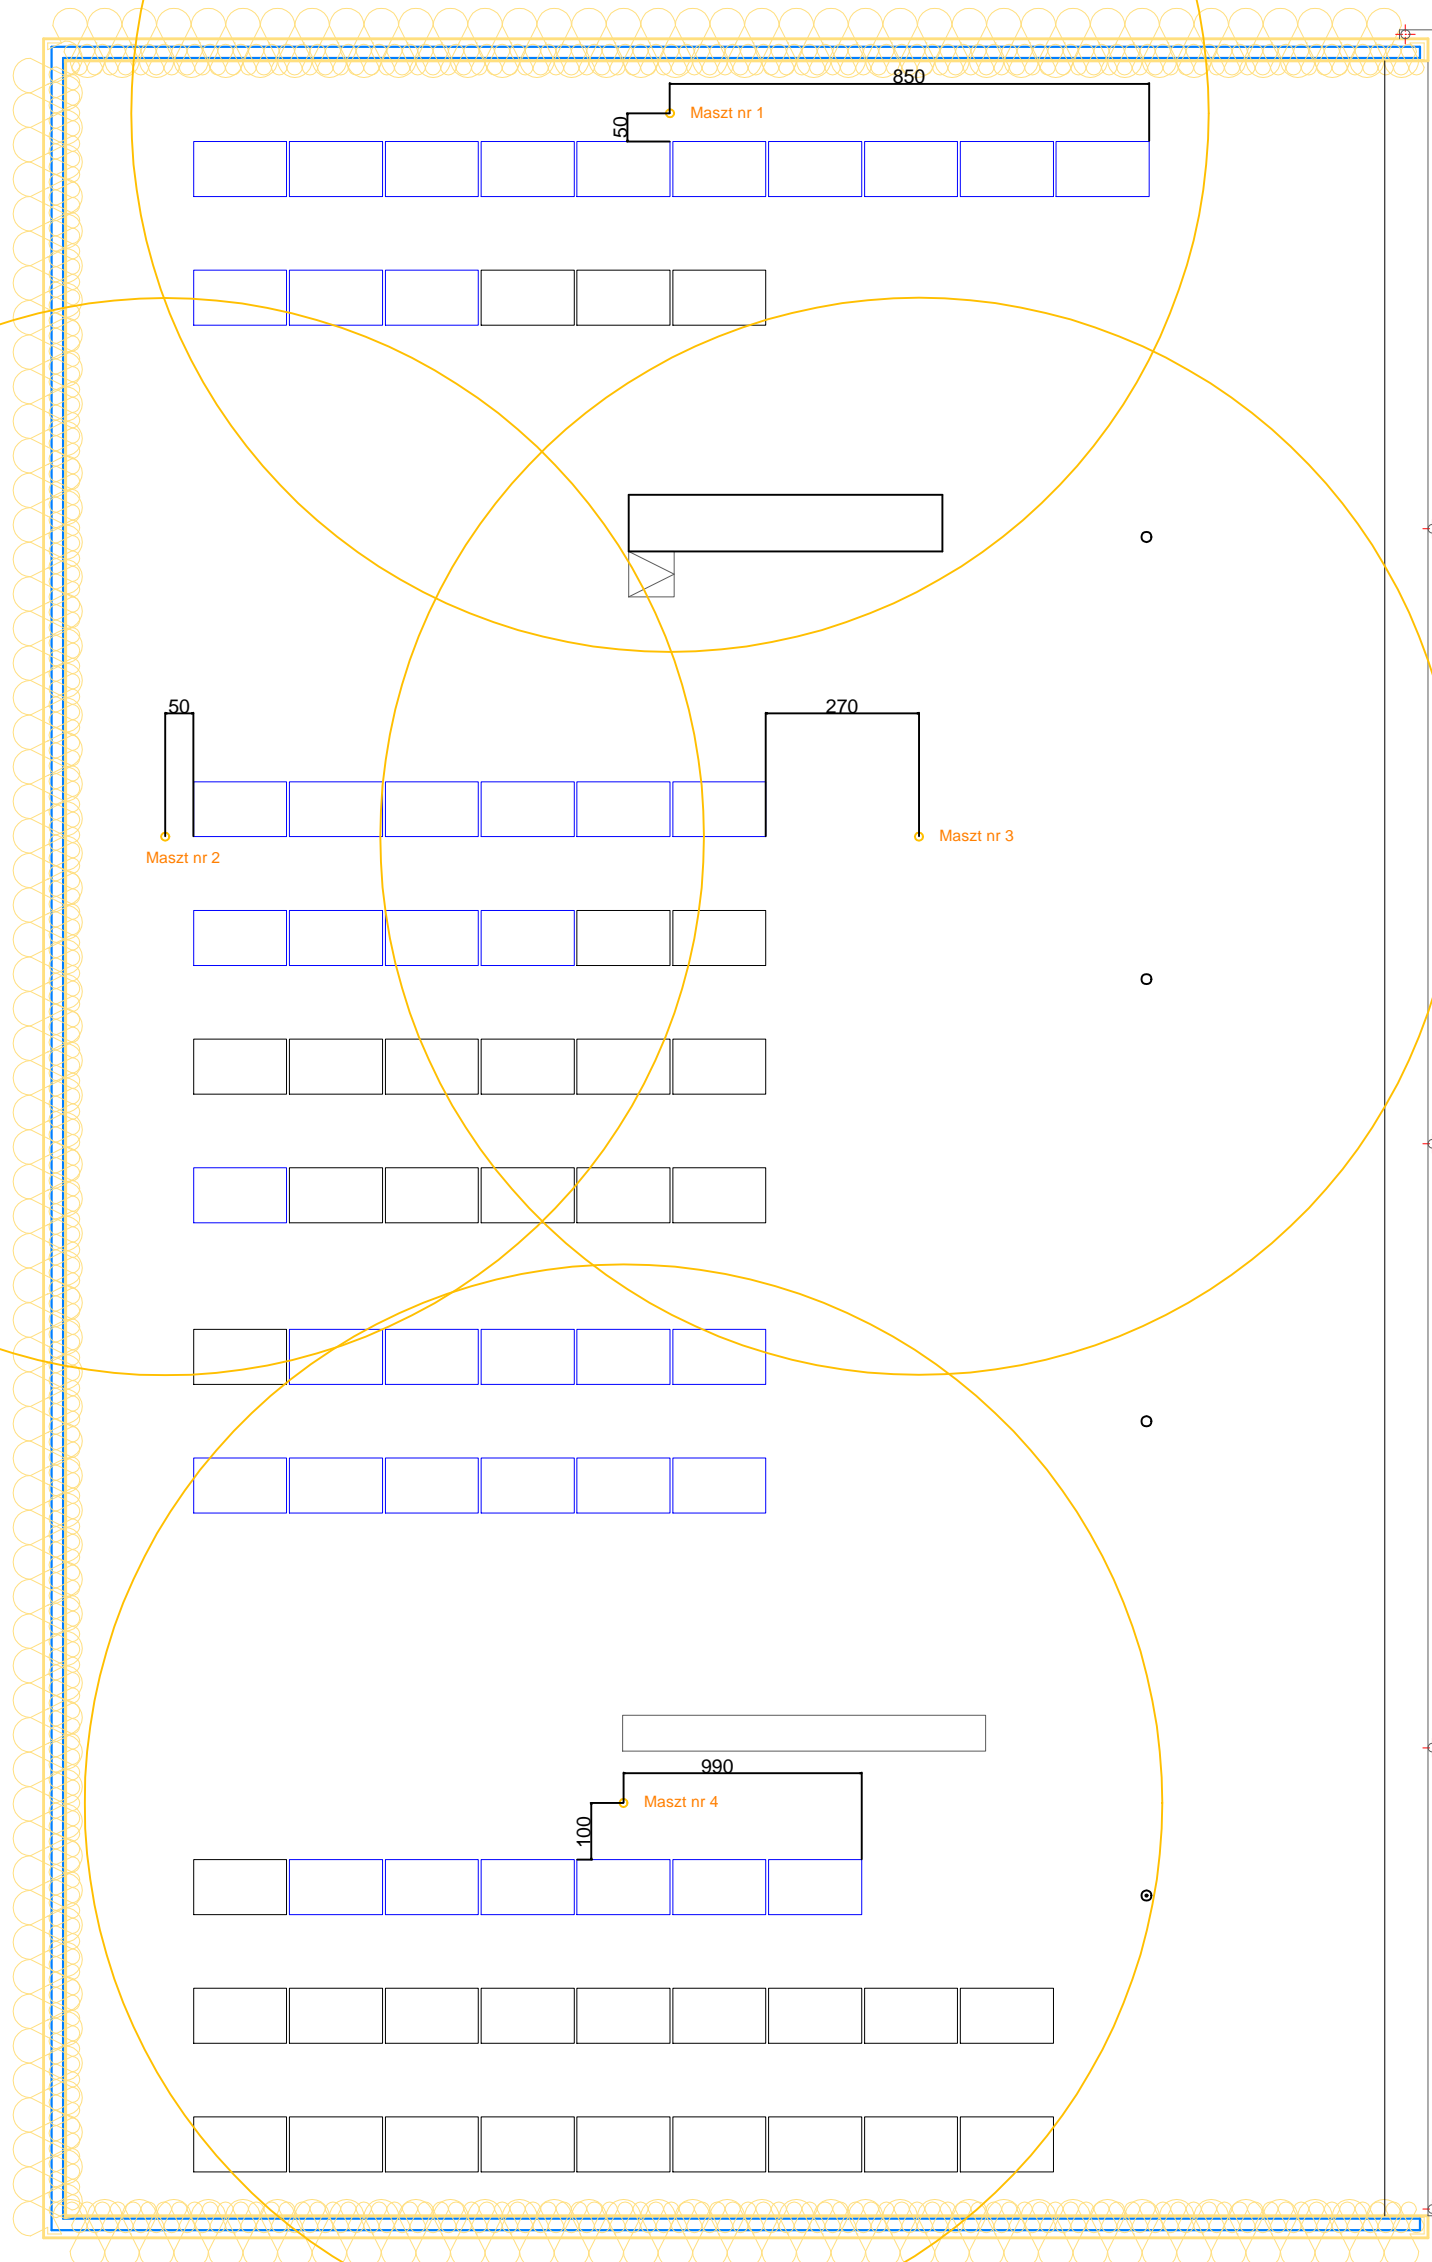
Wszelkie nazwy producentów i konkretnych urządzeń zostały przywołane jedynie w celu ustalenia wymaganego przez Inwestora i Projektanta standardu wykonania i należy traktować je jako wskazówkę. Inwestor wymaga, aby w ramach realizacji stosować materiały i urządzenia o nie gorszych od podanych w projekcie parametrach / właściwościach funkcjonalnych użytkownika.

		95-035 Ozorków Wróblew 33/10	Biuro: ul. Prosta 1 95-035 Ozorków
Adres	Żychliński Dom Kultury, zlokalizowany na działce 962/4, obręb 1 gm. Żychlin, powiat Kutnowski		
Temat	Instalacja fotowoltaiczna o mocy 20 kW dla budynku Żychlińskiego Domu Kultury		
Branża	Elektryczna		
Przedmiot rysunku	Plan zagospodarowania terenu		
Opracował	Dorian Ćwierzona		
Projektował	Emilian Rossa	LOD/1565/POE/11	
Sprawdził	Władysław Sadowski	230/81/WMŁ	
Data	Luty 2016r	Ark. nr: 1/8	PV_1




Wszelkie nazwy producentów i konkretnych urządzeń zostały przywołane jedynie w celu ustalenia wymaganego przez Inwestora i Projektanta standardu wykonania i należy traktować je jako wskazówkę. Inwestor wymaga, aby w ramach realizacji stosować materiały i urządzenia o nie gorszych od podanych w projekcie parametrach / właściwościach funkcjonalnych użytkownika.


		95-035 Ozorków Wróblew 33/10	Biuro: ul. Prosta 1 95-035 Ozorków
Adres	Żychliński Dom Kultury, zlokalizowany na działce 962/4, obręb 1 gm. Żychlin, powiat Kutnowski		
Temat	Instalacja fotowoltaiczna o mocy 20 kW dla budynku Żychlińskiego Domu Kultury		
Branża	Elektryczna		
Przedmiot rysunku	Graficzne przedstawienie posadowienia paneli fotowoltaicznych wraz z trasami kablowymi		
Opracował	Dorian Ćwierzona		
Projektował	Emilian Rossa	LOD/1565/POOE/11	
Sprawdził	Władysław Sadowski	230/81/WMŁ	
Data	Luty .2016r	Ark. nr: 2/8	PV_2



Wszelkie nazwy producentów i konkretnych urządzeń zostały przywołane jedynie w celu ustalenia wymaganego przez Inwestora i Projektanta standardu wykonania i należy traktować je jako wskazówkę. Inwestor wymaga, aby w ramach realizacji stosować materiały i urządzenia o nie gorszych od podanych w projekcie parametrach / właściwościach funkcjonalnych użytkownika.

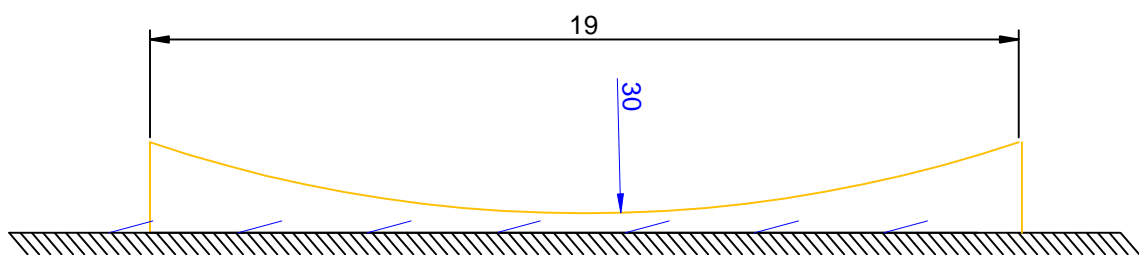

		95-035 Ozorków Wróblew 33/10	Biuro: ul. Prosta 1 95-035 Ozorków
Adres	Żychliński Dom Kultury, zlokalizowany na działce 962/4, obręb 1 gm. Żychlin, powiat Kutnowski		
Temat	Instalacja fotowoltaiczna o mocy 20 kW dla budynku Żychlińskiego Domu Kultury		
Branża	Elektryczna		
Przedmiot rysunku	Graficzne przedstawienie posadowienia paneli fotowoltaicznych wraz z instalacją odgromową		
Opracował	Dorian Cwierzona		
Projektował	Emilian Rossa	LOD/1565/POOE/11	
Sprawdził	Władysław Sadowski	230/81/WMŁ	
Data	Luty .2016r	Ark. nr: 3/8	PV_3

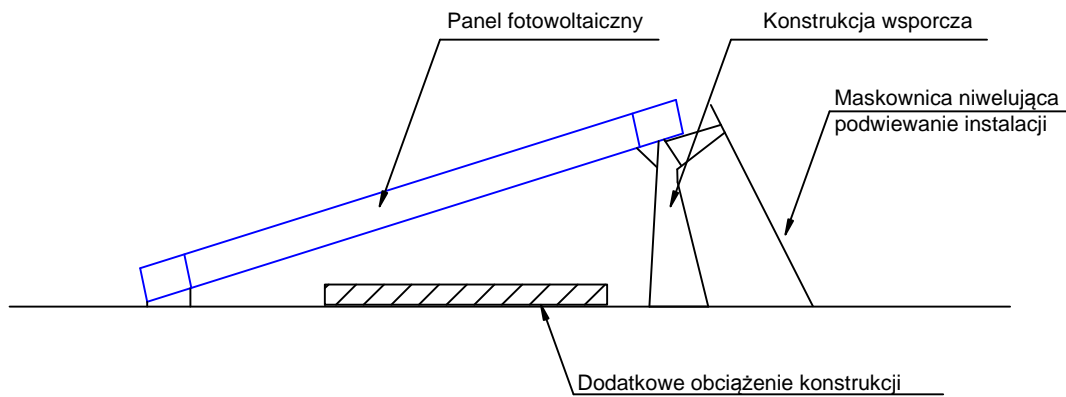

Wszelkie nazwy producentów i konkretnych urządzeń zostały przywołane jedynie w celu ustalenia wymaganego przez Inwestora i Projektanta standardu wykonania i należy traktować je jako wskazówkę. Inwestor wymaga, aby w ramach realizacji stosować materiały i urządzenia o nie gorszych od podanych w projekcie parametrach / właściwościach funkcjonalnych użytkownika.

		95-035 Ozorków Wróblew 33/10	Biuro: ul. Prosta 1 95-035 Ozorków
Adres	Żychliński Dom Kultury, zlokalizowany na działce 962/4, obręb 1 gm. Żychlin, powiat Kutnowski		
Temat	Instalacja fotowoltaiczna o mocy 20 kW dla budynku Żychlińskiego Domu Kultury		
Branża	Elektryczna		
Przedmiot rysunku	Graficzne przedstawienie posadowienia paneli fotowoltaicznych wraz z instalacją odgromową		
Opracował	Dorian Ćwierzona		
Projektował	Emilian Rossa	LOD/1565/POOE/11	
Sprawdził	Władysław Sadowski	230/81/WML	
Data	Luty .2016r	Ark. nr: 2b/8	PV_2b