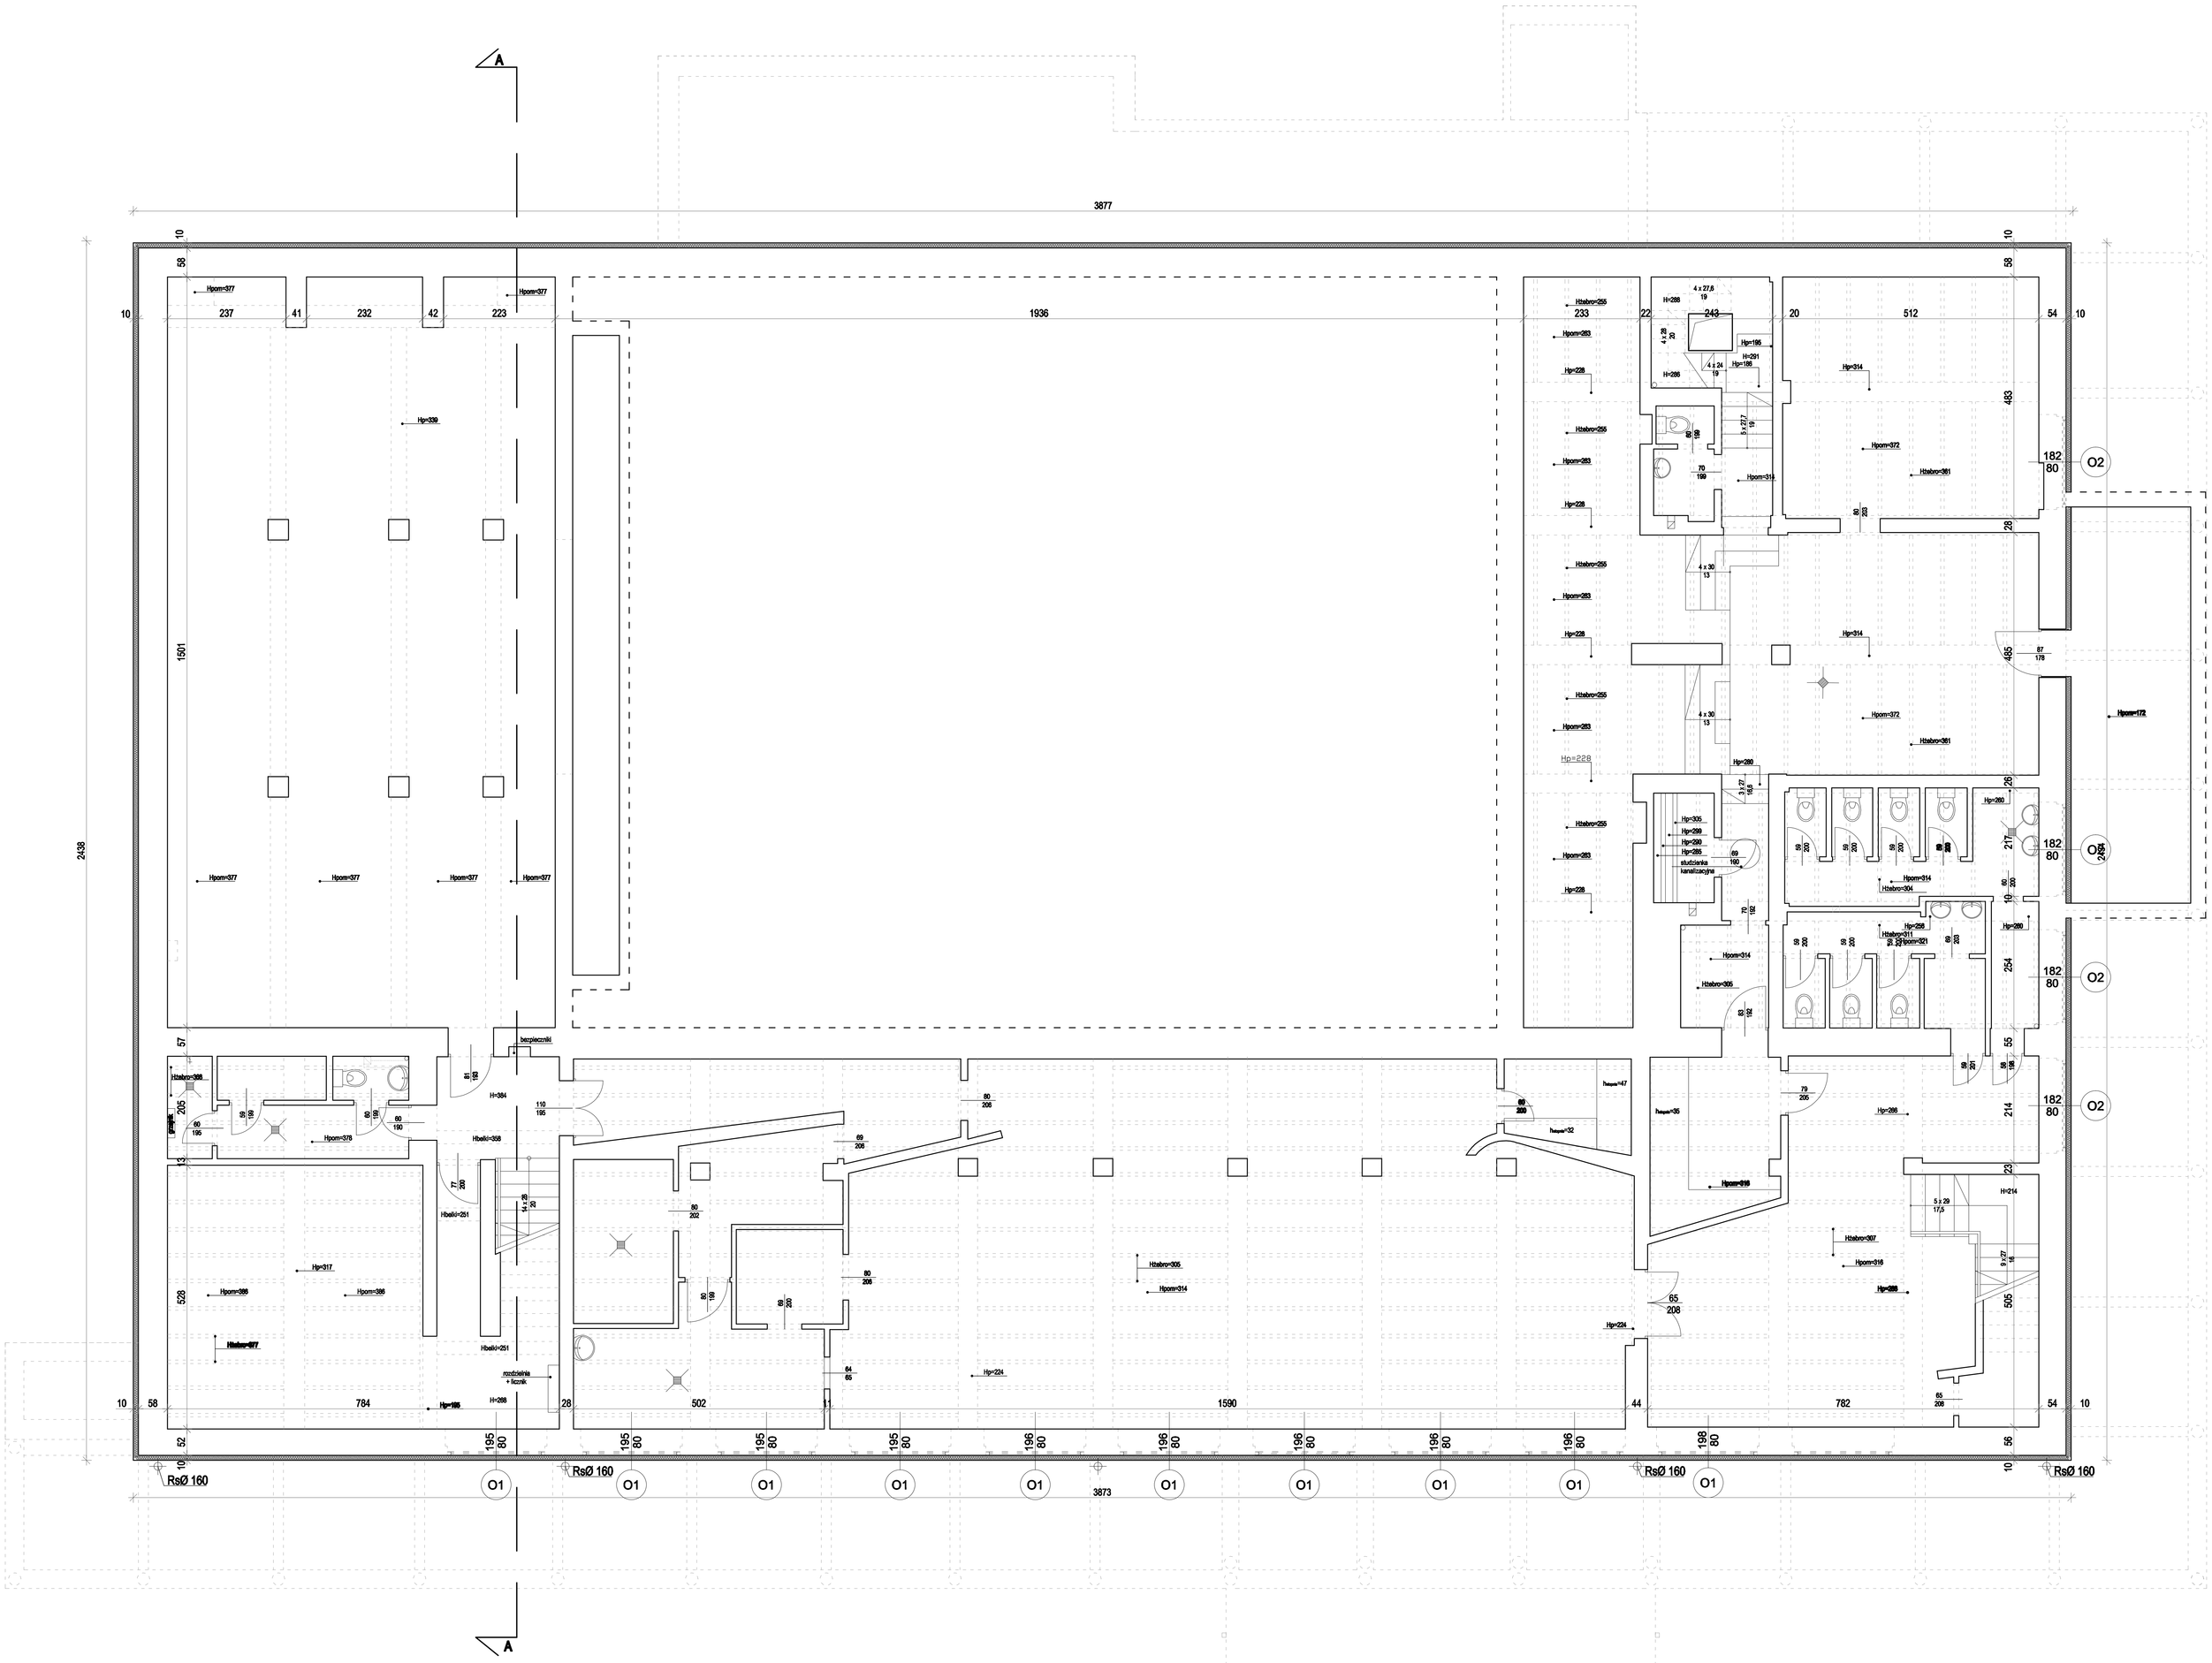

UWAGA!!!
WE WSZYSTKICH OKNACH PRZEWIDZIEĆ WYMIANĘ PARAPETÓW ZEWNĘTRZNYCHNA NOWE Z BLACHY POWLEKANEJ KOLOR GRAFIT

LEGENDA
ŚCIANY ISTNIEJĄCE
ŚCIANY NOWE - cegła SILIKATOWA
ŚCIANY WYBURZANE

PRACOWNIA PROJEKTOWA ANITA ANDRYSIEWICZ
ul. Komsomolska 50/20 91-174 Łódź
tel. 608 079 499; 3cantro@tlv.pl

Temat: TERMOMODERNIZACJIA ŻYCHLIŃSKIEGO DOMU KULTURY Z WYKORZYSTANIEM OZE

Adres: 99-320 Żychlin ul. Fabryczna 3, dz. nr 982/4 obręb ŻYCHLIN

Inwestor: URZĄD GMINY W ŻYCHLINIE, ul. Bartkiewicza 15 99 - 320 ŻYCHLIN

Projektant: mgr inż. arch. w spec. arch. b.o. Mikołaj RUDENKO, upr. nr 169/99/WŁ, LO 0907; mgr inż. arch. Anita Andrysiewicz; mgr inż. arch. Barbara Kilis

Branża	ARCHITEKTURA	Data
Stadium	PROJEKT BUDOWLANY	12.2015
Nazwa rysunku	RZUT PIWNIC	Skala 1:50
Nr rysunku		2

Projekt jest własnością autora i jest chroniony przez Ustawę o prawie autorskim i prawach pokrewnych. Wykorzystanie zmian do projektu lub kopiowanie oraz używanie rysunków do jakichkolwiek innych celów, bez wcześniejszego pisemnego zgłoszenia i zgody autora projektu, jest zabronione.

RZUT PIWNICY