



przekrój A-A

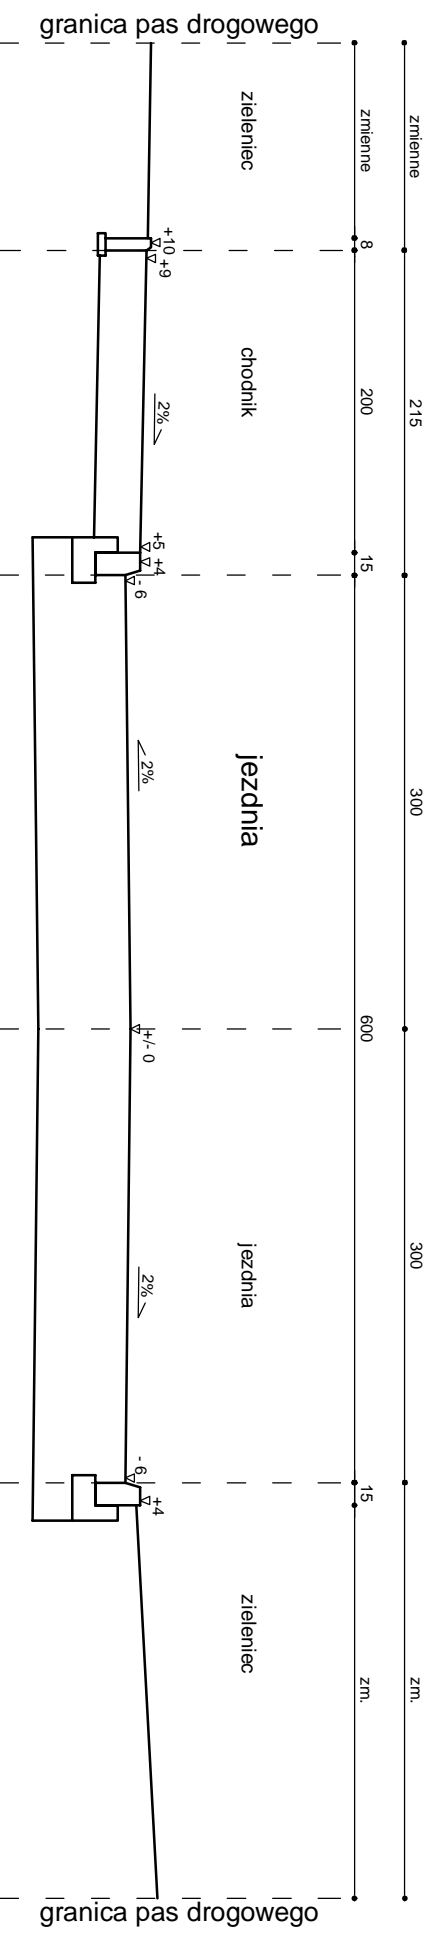

przekrój B-B

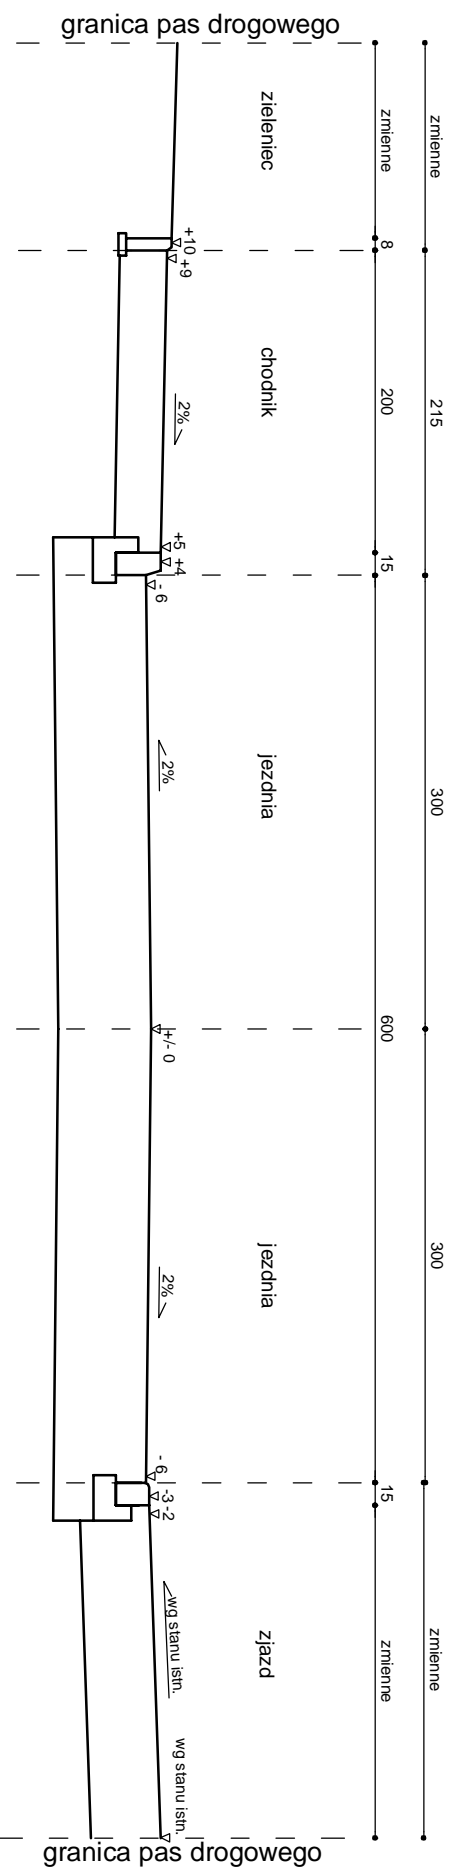

Nazwa opracowania:			
PRZEBUDOWA UL. WRZOSOWEJ ORAZ UL. KONWALIOWEJ W ŻYCHLINIE			
Lokalizacja obiektu:		Gmina Żychlin	
Przedmiot rysunku:		Przekrój normalny	
Opracował:		mgr inż. K. Jazwiński nr upr. LOD/2252/P.OOD/13	
Data:		03.2021 r.	
Skala:		1:50	
Podpis:		Drogowa	
Nr:		D5.1	