




przekrój A-A

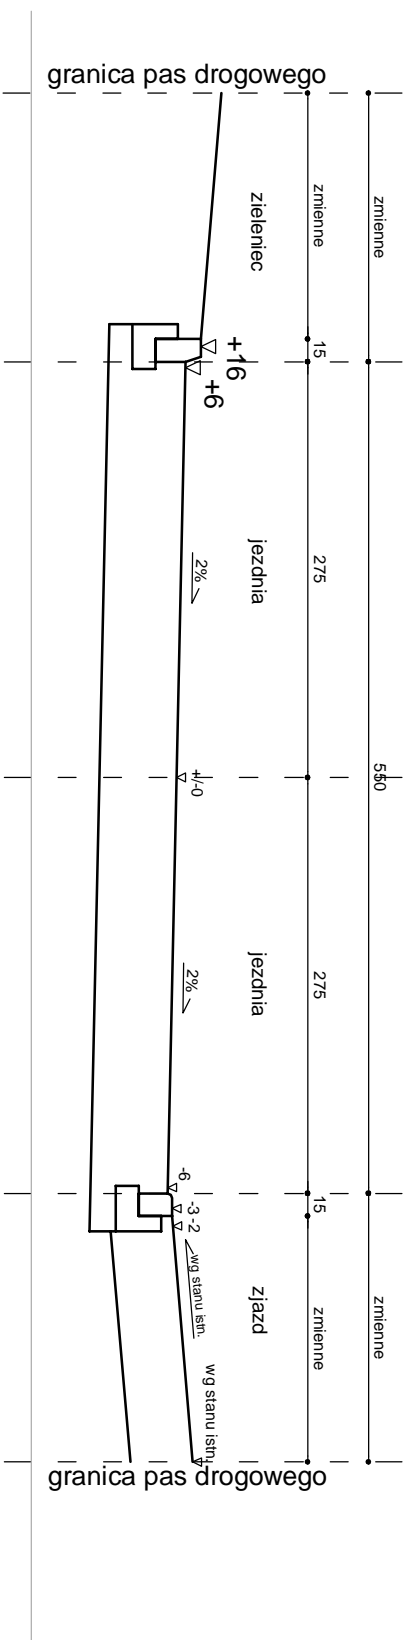

przekrój B-B

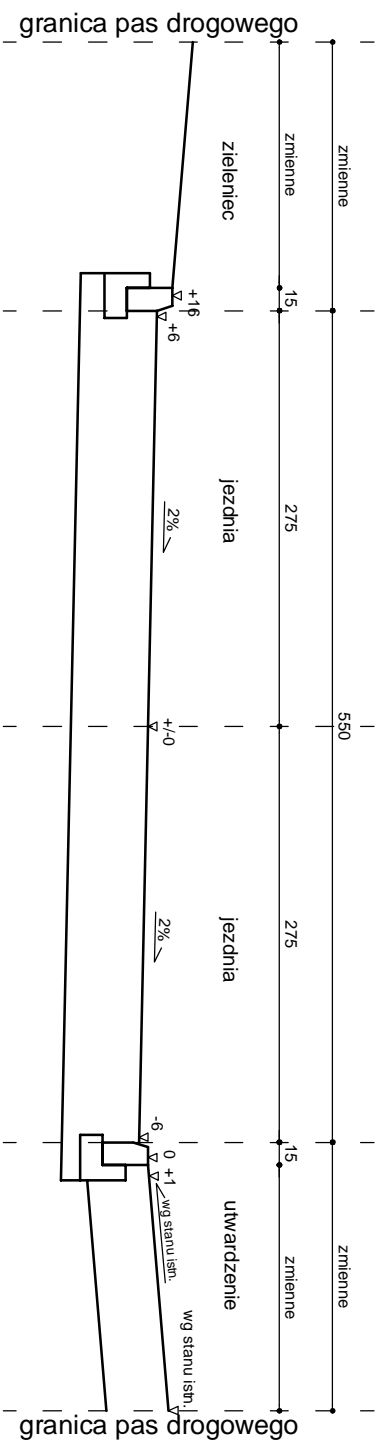

przekrój C-C

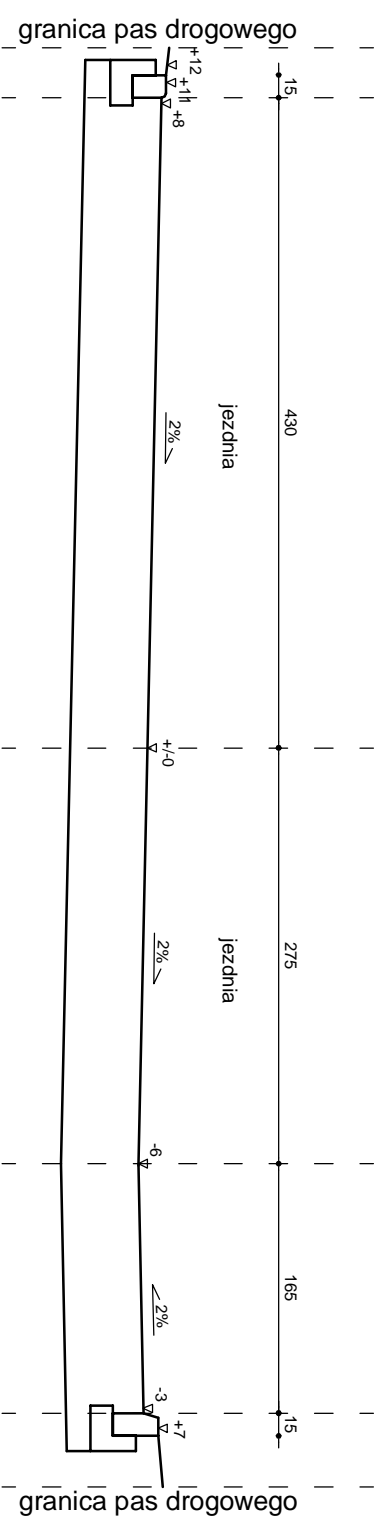

Nazwa opracowania:			
PRZEBUDOWA UL. WRZOSOWEJ ORAZ UL. KONWALIOWEJ W ŻYCHLINIE			
Lokalizacja obiektu:		Branża:	
Gmina Żychlin		Drogowa	
Przedmiot rysunku:	Nr:	Skala:	
Przekrój normalny	D5.2	1:50	
ul. Konwaliowa	Data:	03.2021 r.	
Opracował:	Podpis:		
mgr inż. K. Jazwiński nr upr. LOD/2252/POOD/13			