


# RZUT SCHODÓW A

## skala 1:100

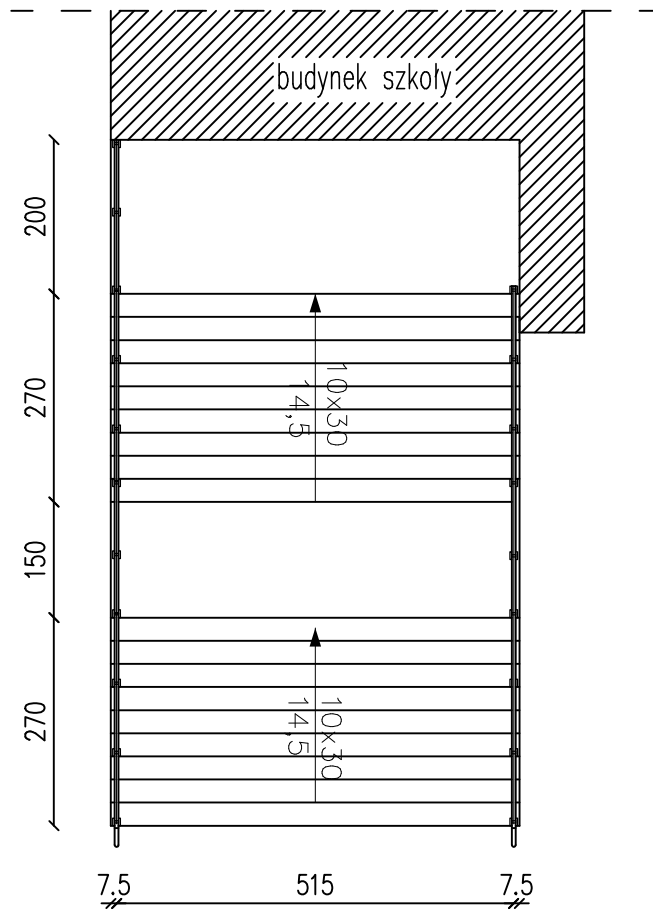

|   |  |               |                       |
|---|--|---------------|-----------------------|
| <i>Nazwa / adres obiektu budowlanego:</i>   |  |               |                       |
| Rozebranie starych i budowa nowych schodów wejściowych do Szkoły Podstawowej w Grabowie im. Marii Kownackiej, ul. Szkolna 4, 99-319 Dobrzelin, nr.ew.dz. 70 |  |               |                       |
| <i>Inwestor:</i>  |  |               |                       |
| Gmina Żychlin, ul. Barlickiego 15, 99-320 Żychlin   |  |               |                       |
| <i>Nazwa rysunku:</i>   |  | <i>Skala:</i> | <i>Numer rysunku:</i> |
| RZUT SCHODÓW A  |  | 1:100         | 2                     |
| <i>Imię i nazwisko projektanta:</i>   |  | <i>Data:</i>  | <i>Podpis:</i>        |
|   |  | 05.2021       |                       |