


ul. 6642, 614, 2021

PROJEKT ZAGOSPODAROWANIA DZIAŁKI

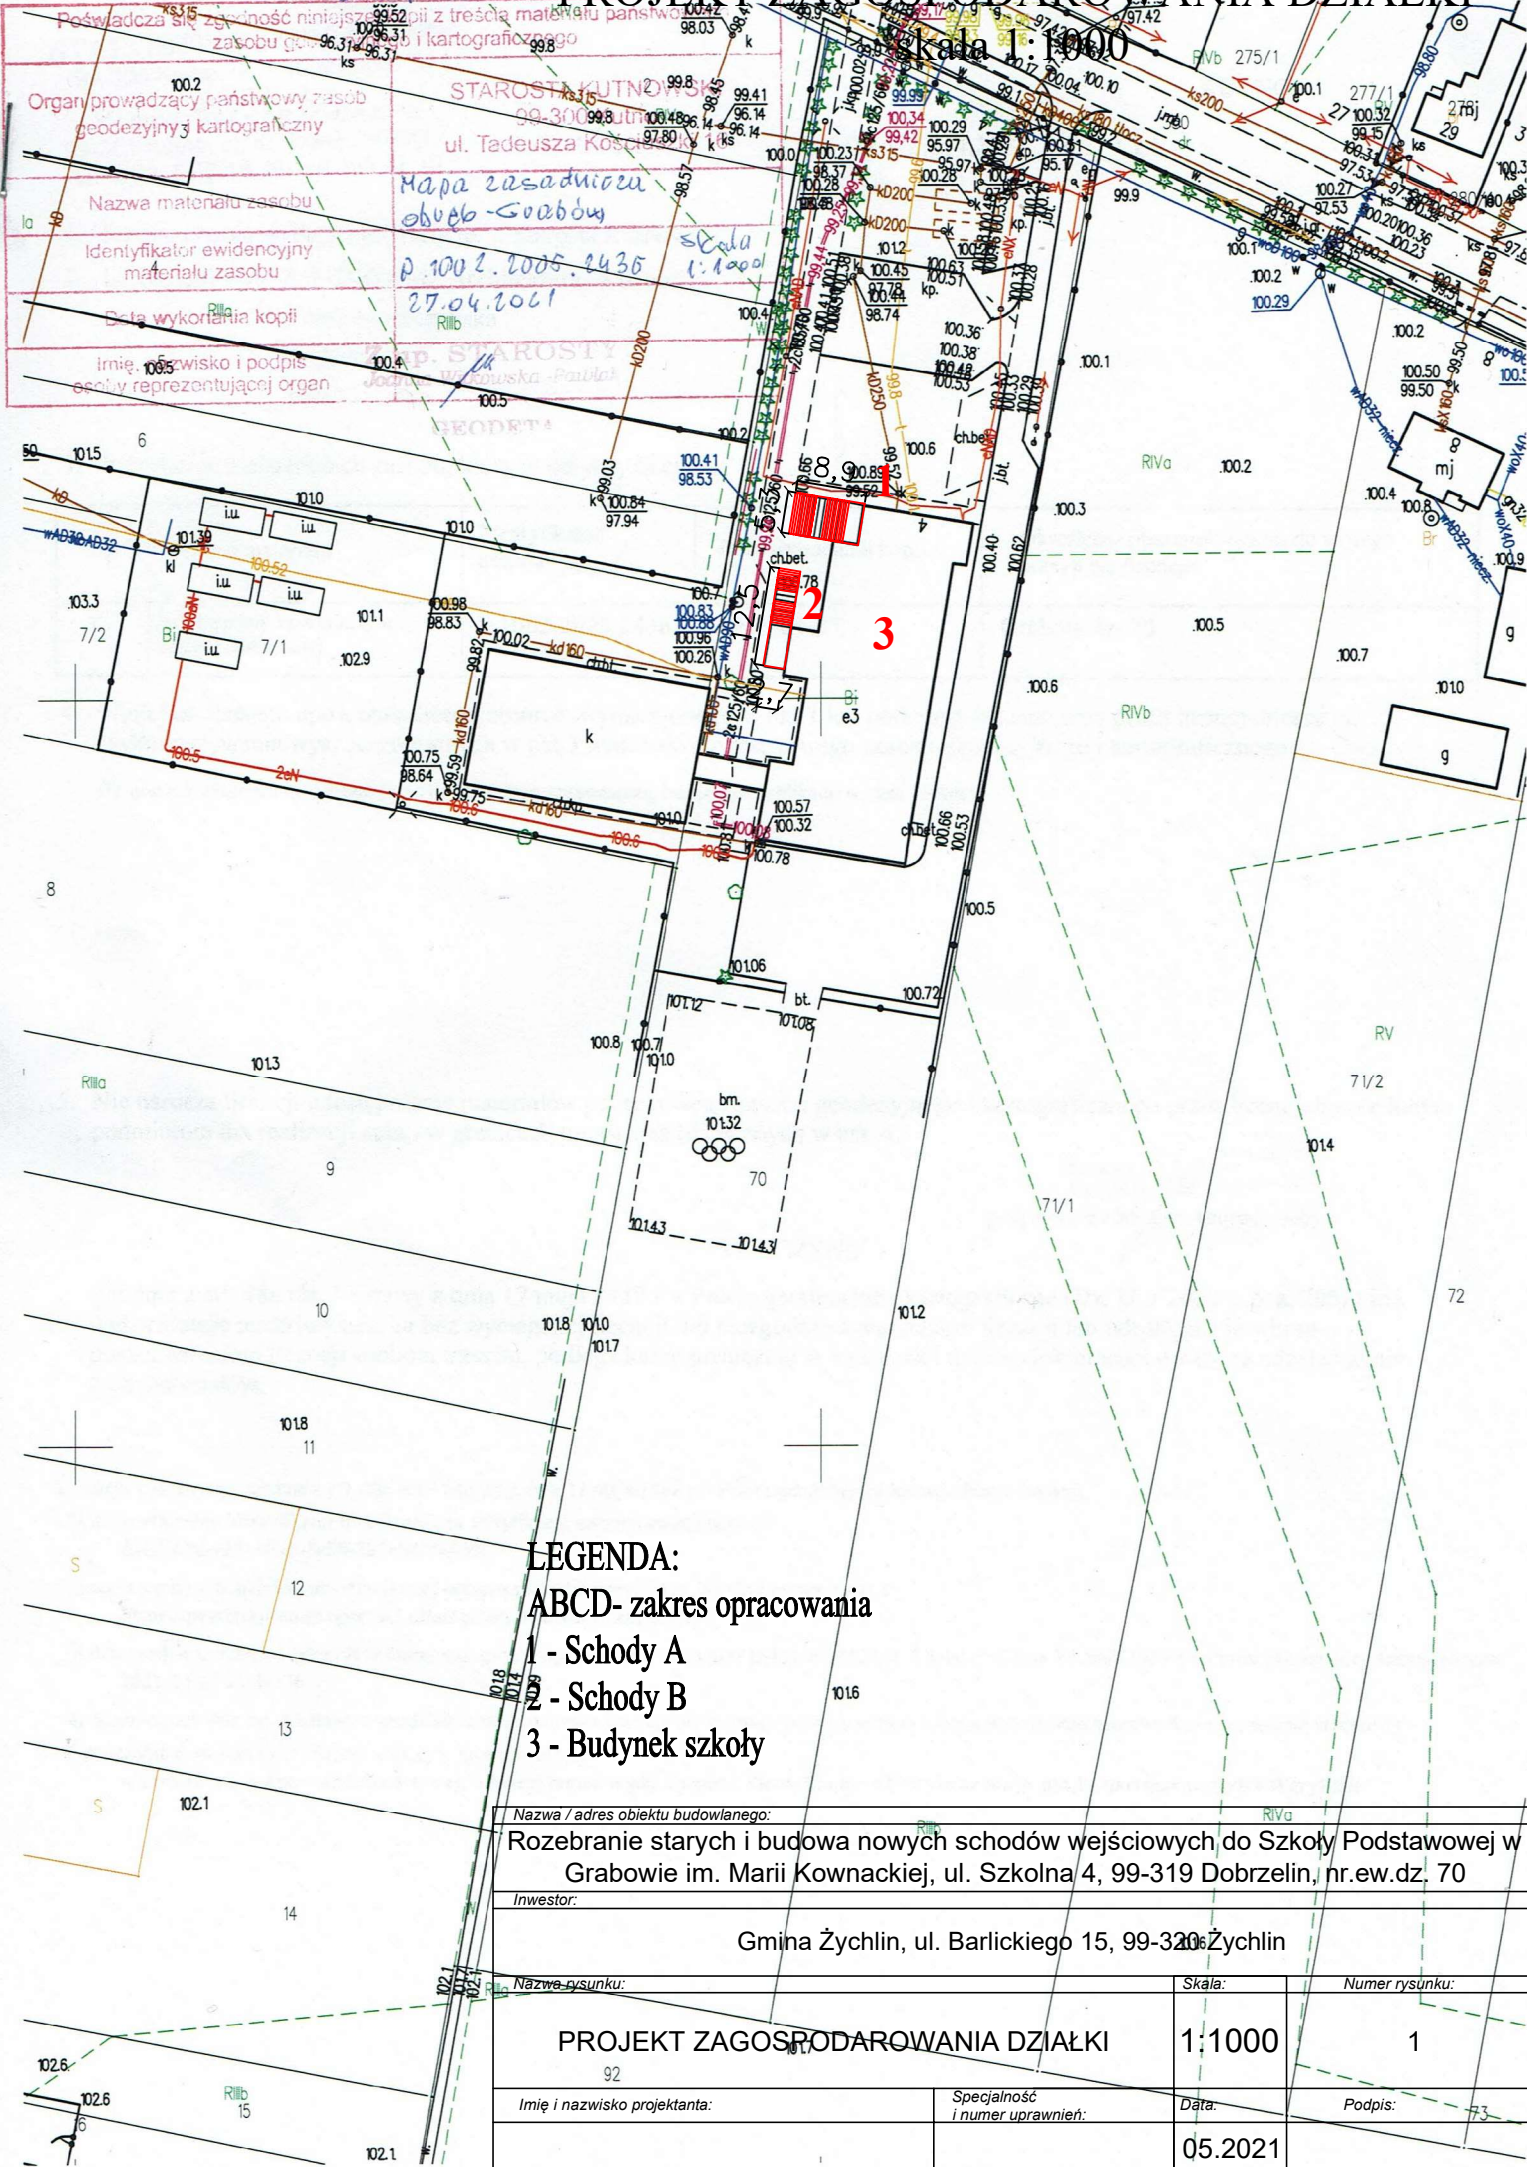

Podawacza się z dokładnością niniejszą: 99.52 p.p. z treścią materiału państwowego zasobu geodezyjnego i kartograficznego
Organ prowadzący państwowy zasob geodezyjny i kartograficzny: STAROSTA KUTNO
Nazwa materiału zasobu: Mapa zasadnicza obszar - Grabów
Identyfikator ewidencyjny materiału zasobu: P. 1002.2005.2435
Data wykonania kopii: 27.04.2021
Imię i nazwisko i podpis osoby reprezentującej organ: [Signature]

- LEGENDA:**
- ABCD- zakres opracowania
 - 1 - Schody A
 - 2 - Schody B
 - 3 - Budynek szkoły

Nazwa / adres obiektu budowlanego: Rozebranie starych i budowa nowych schodów wejściowych do Szkoły Podstawowej w Grabowie im. Marii Kownackiej, ul. Szkolna 4, 99-319 Dobrzelin, nr.ew.dz. 70			
Inwestor: Gmina Żychlin, ul. Barlickiego 15, 99-320 Żychlin			
Nazwa rysunku: PROJEKT ZAGOSPODAROWANIA DZIAŁKI		Skala: 1:1000	Numer rysunku: 1
Imię i nazwisko projektanta: 92		Specjalność i numer uprawnień:	Data: 05.2021
			Podpis: 73