


SCHEMAT KONSTRUKCJI SCHODÓW A

skala 1:100

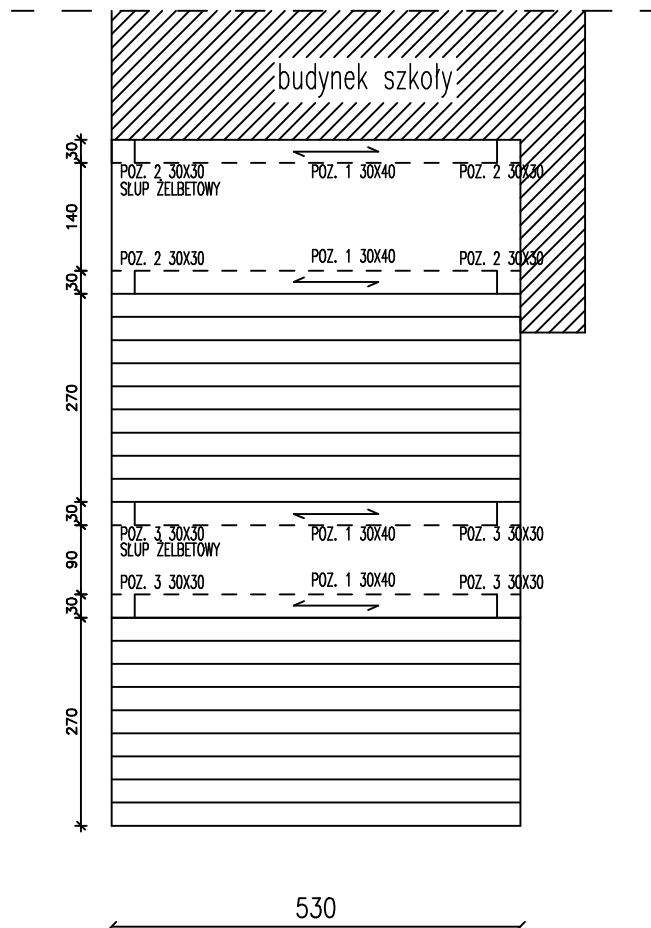

<small>Nazwa / adres obiektu budowlanego:</small>			
Rozebranie starych i budowa nowych schodów wejściowych do Szkoły Podstawowej w Grabowie im. Marii Kownackiej, ul. Szkolna 4, 99-319 Dobrzelin, nr.ew.dz. 70			
<small>Inwestor:</small>			
Gmina Żychlin, ul. Barlickiego 15, 99-320 Żychlin			
<small>Nazwa rysunku:</small>	<small>Skala:</small>	<small>Numer rysunku:</small>	
SCHEMAT KONSTRUKCJI SCHODÓW A	1:100	4	
<small>Imię i nazwisko projektanta:</small>	<small>Specjalność i numer uprawnień:</small>	<small>Data:</small>	<small>Podpis:</small>
		05.2021	