


SCHEMAT KONSTRUKCJI SCHODÓW B

skala 1:100

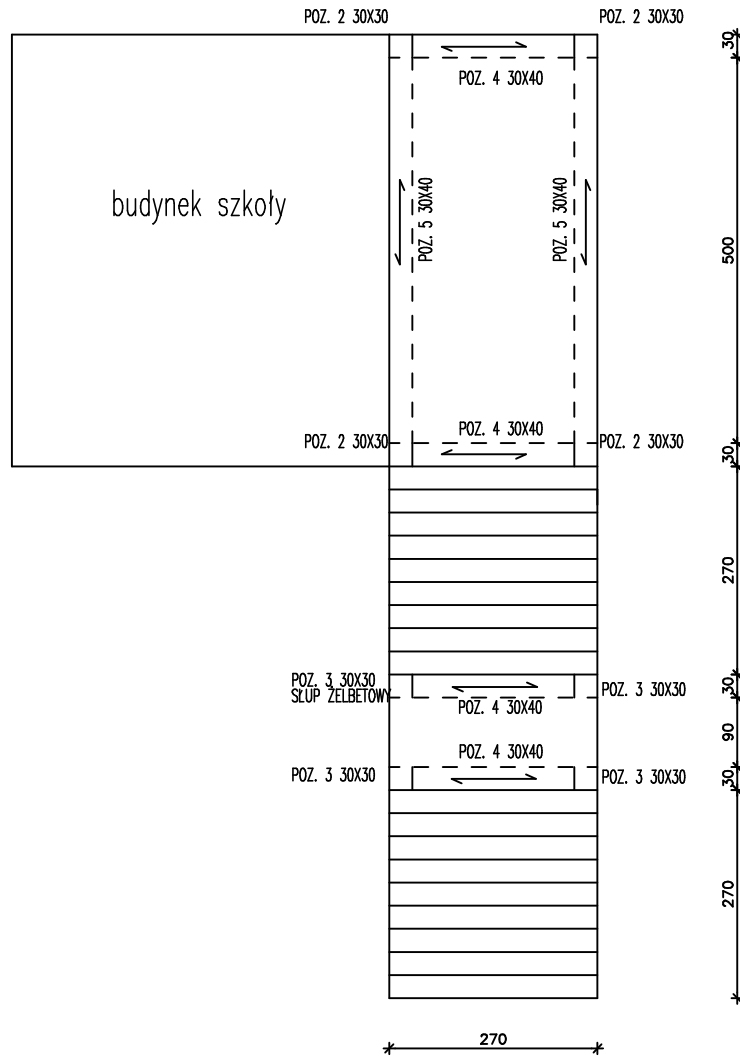

<i>Nazwa / adres obiektu budowlanego:</i>			
Rozebranie starych i budowa nowych schodów wejściowych do Szkoły Podstawowej w Grabowie im. Marii Kownackiej, ul. Szkolna 4, 99-319 Dobrzelin, nr.ew.dz. 70			
<i>Inwestor:</i>			
Gmina Żychlin, ul. Barlickiego 15, 99-320 Żychlin			
<i>Nazwa rysunku:</i>		<i>Skala:</i>	<i>Numer rysunku:</i>
SCHEMAT KONSTRUKCJI SCHODÓW B		1:100	5
<i>Imię i nazwisko projektanta:</i>		<i>Specjalność i numer uprawnień:</i>	<i>Data:</i>
			05.2021
			<i>Podpis:</i>