


# SCHODY ŻELBETOWE A

skala 1:25

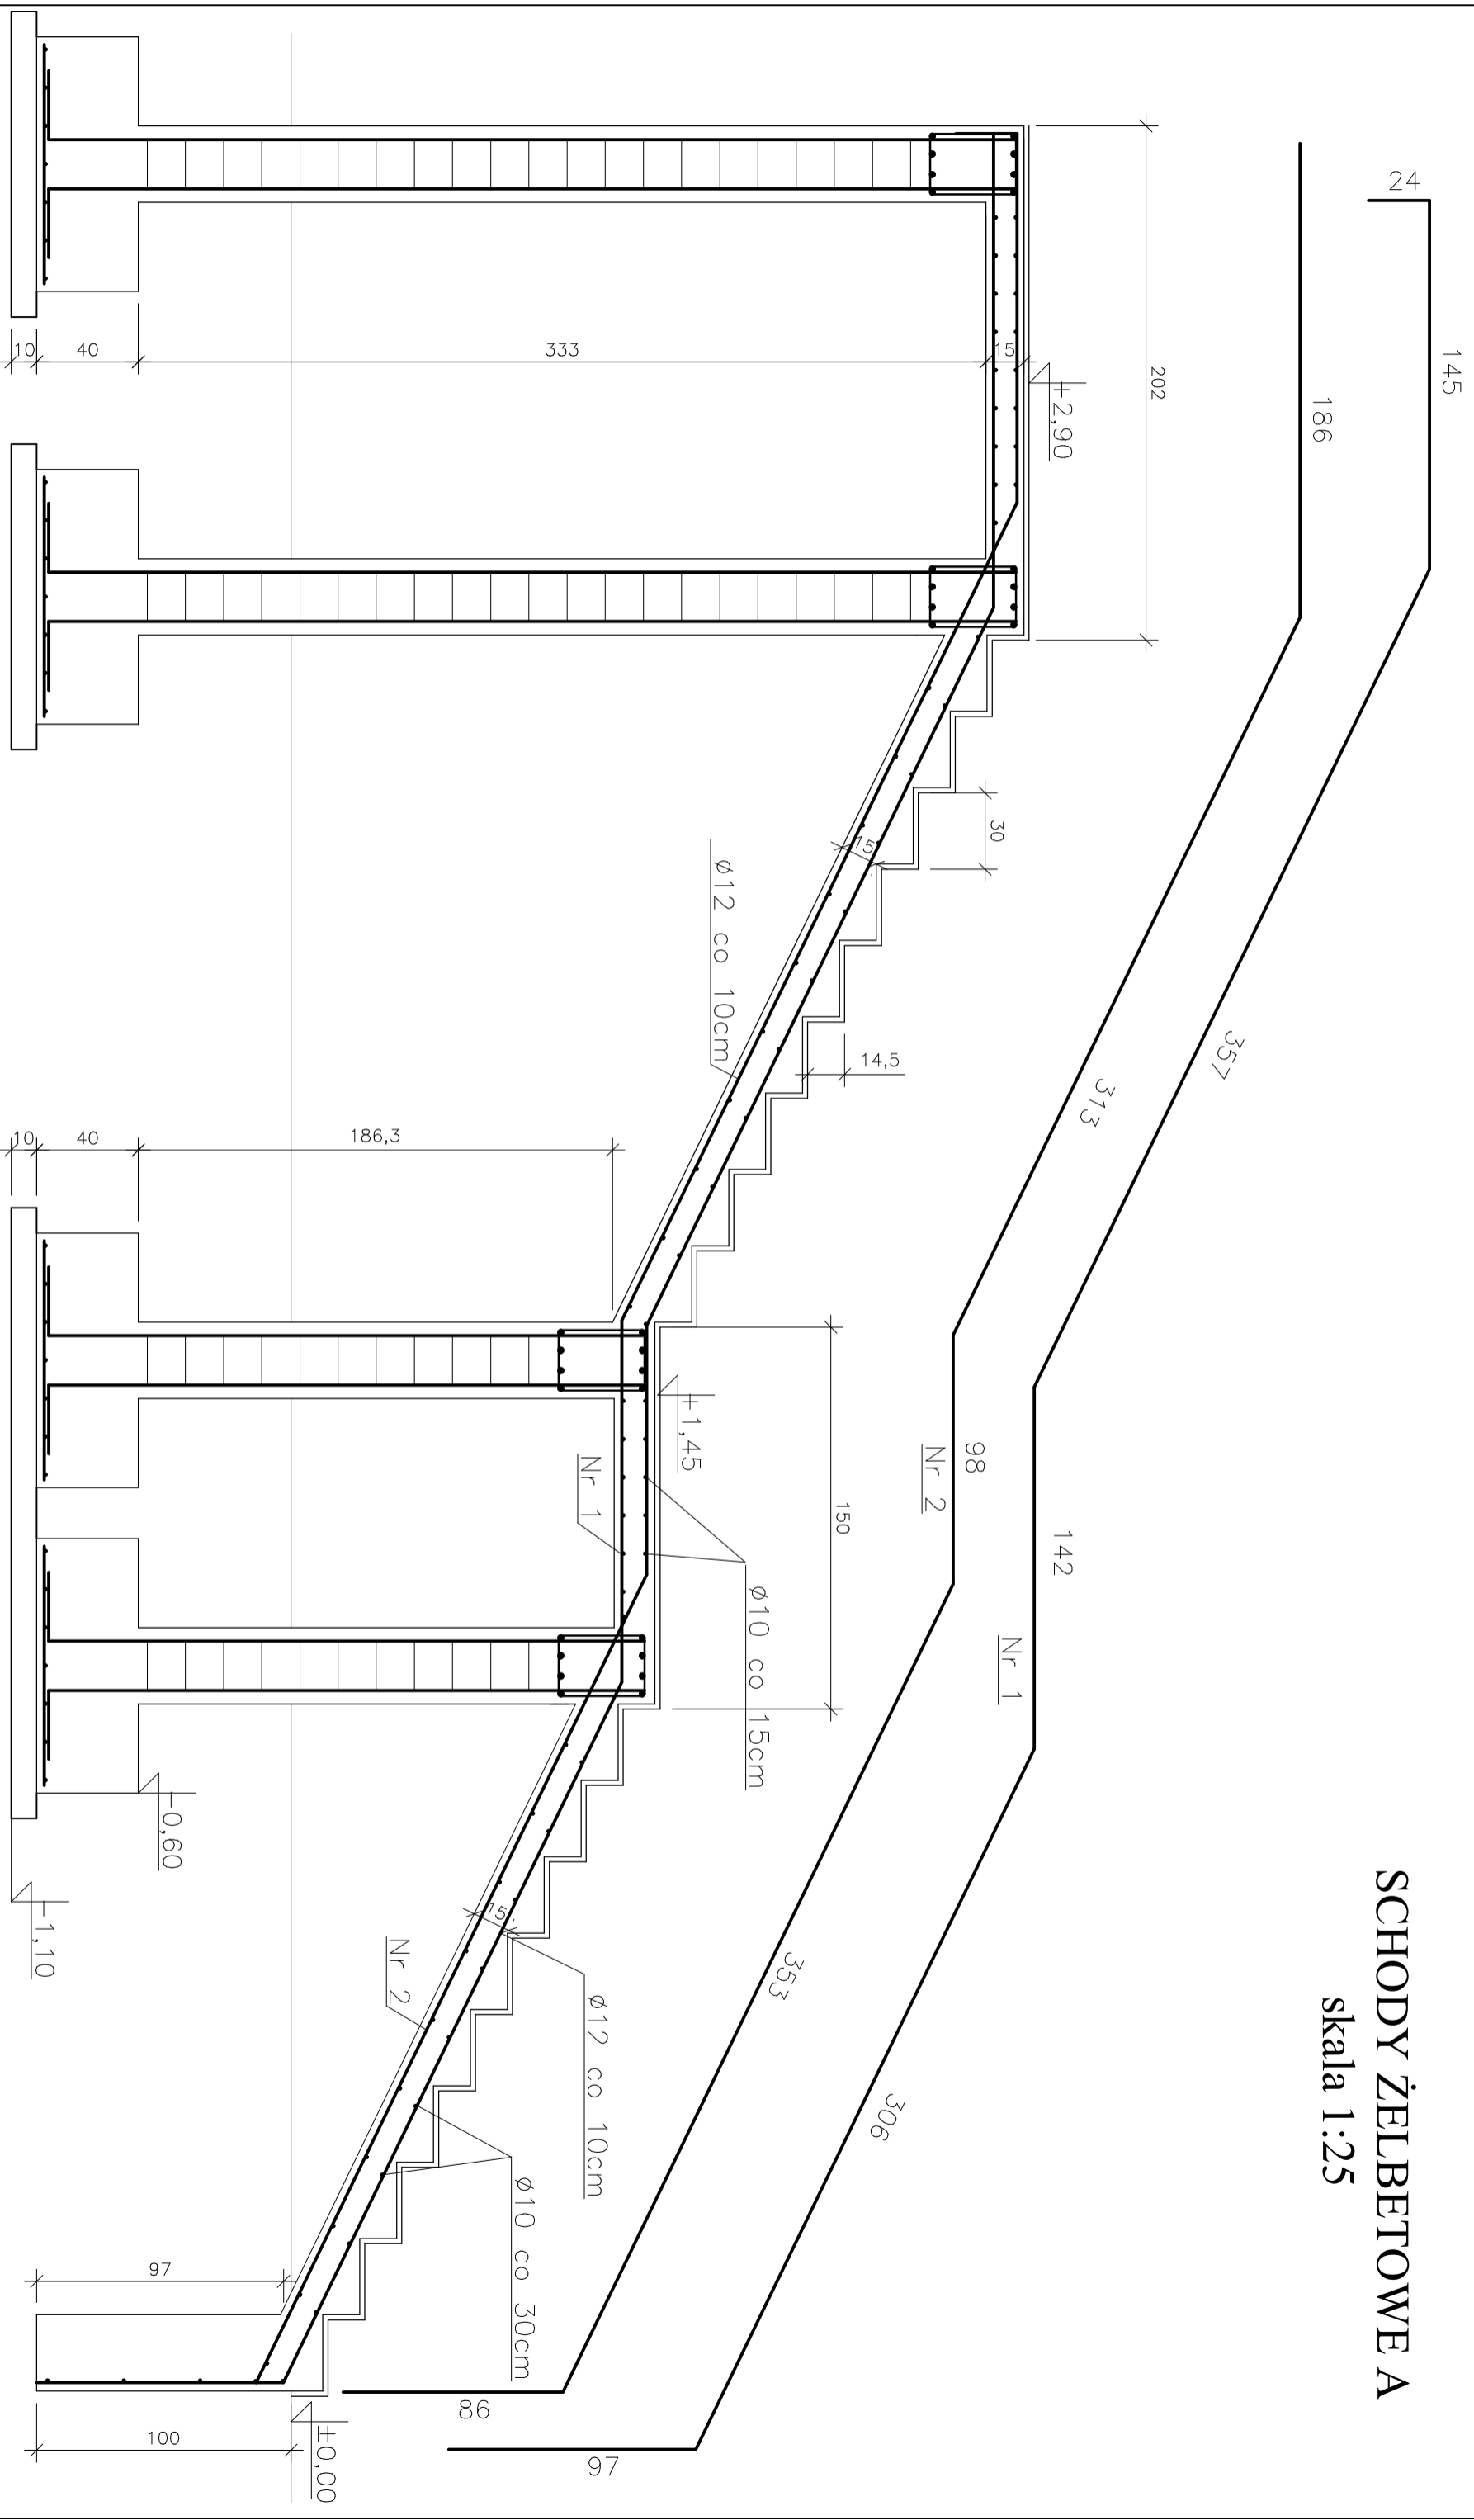

**BETON B-30 (C25/30)**  
**STAL A-IIIIN B500SP**

Nazwa / adres obiektu budowlanego:  
**Rozebranie starych i budowa nowych schodów wejściowych do Szkoły Podstawowej w Grabowie im. Marii Kownackiej, ul. Szkolna 4, 99-319 Dobrzeliń, nr.ew.dz. 70**

Investor:  
**Gmina Żychlin, ul. Bartłckiego 15, 99-320 Żychlin**

Nazwa rysunku:	Skala:	Numer rysunku:
<b>SCHODY ŻELBETOWE A - KONSTRUKCJA</b>	<b>1:25</b>	<b>6</b>
Imię i nazwisko projektanta:	Specjalność:	Podpis:
	Instalacja:	
	Data:	
	05.2021	