


SCHODY ŻELBETOWE B

skala 1:25

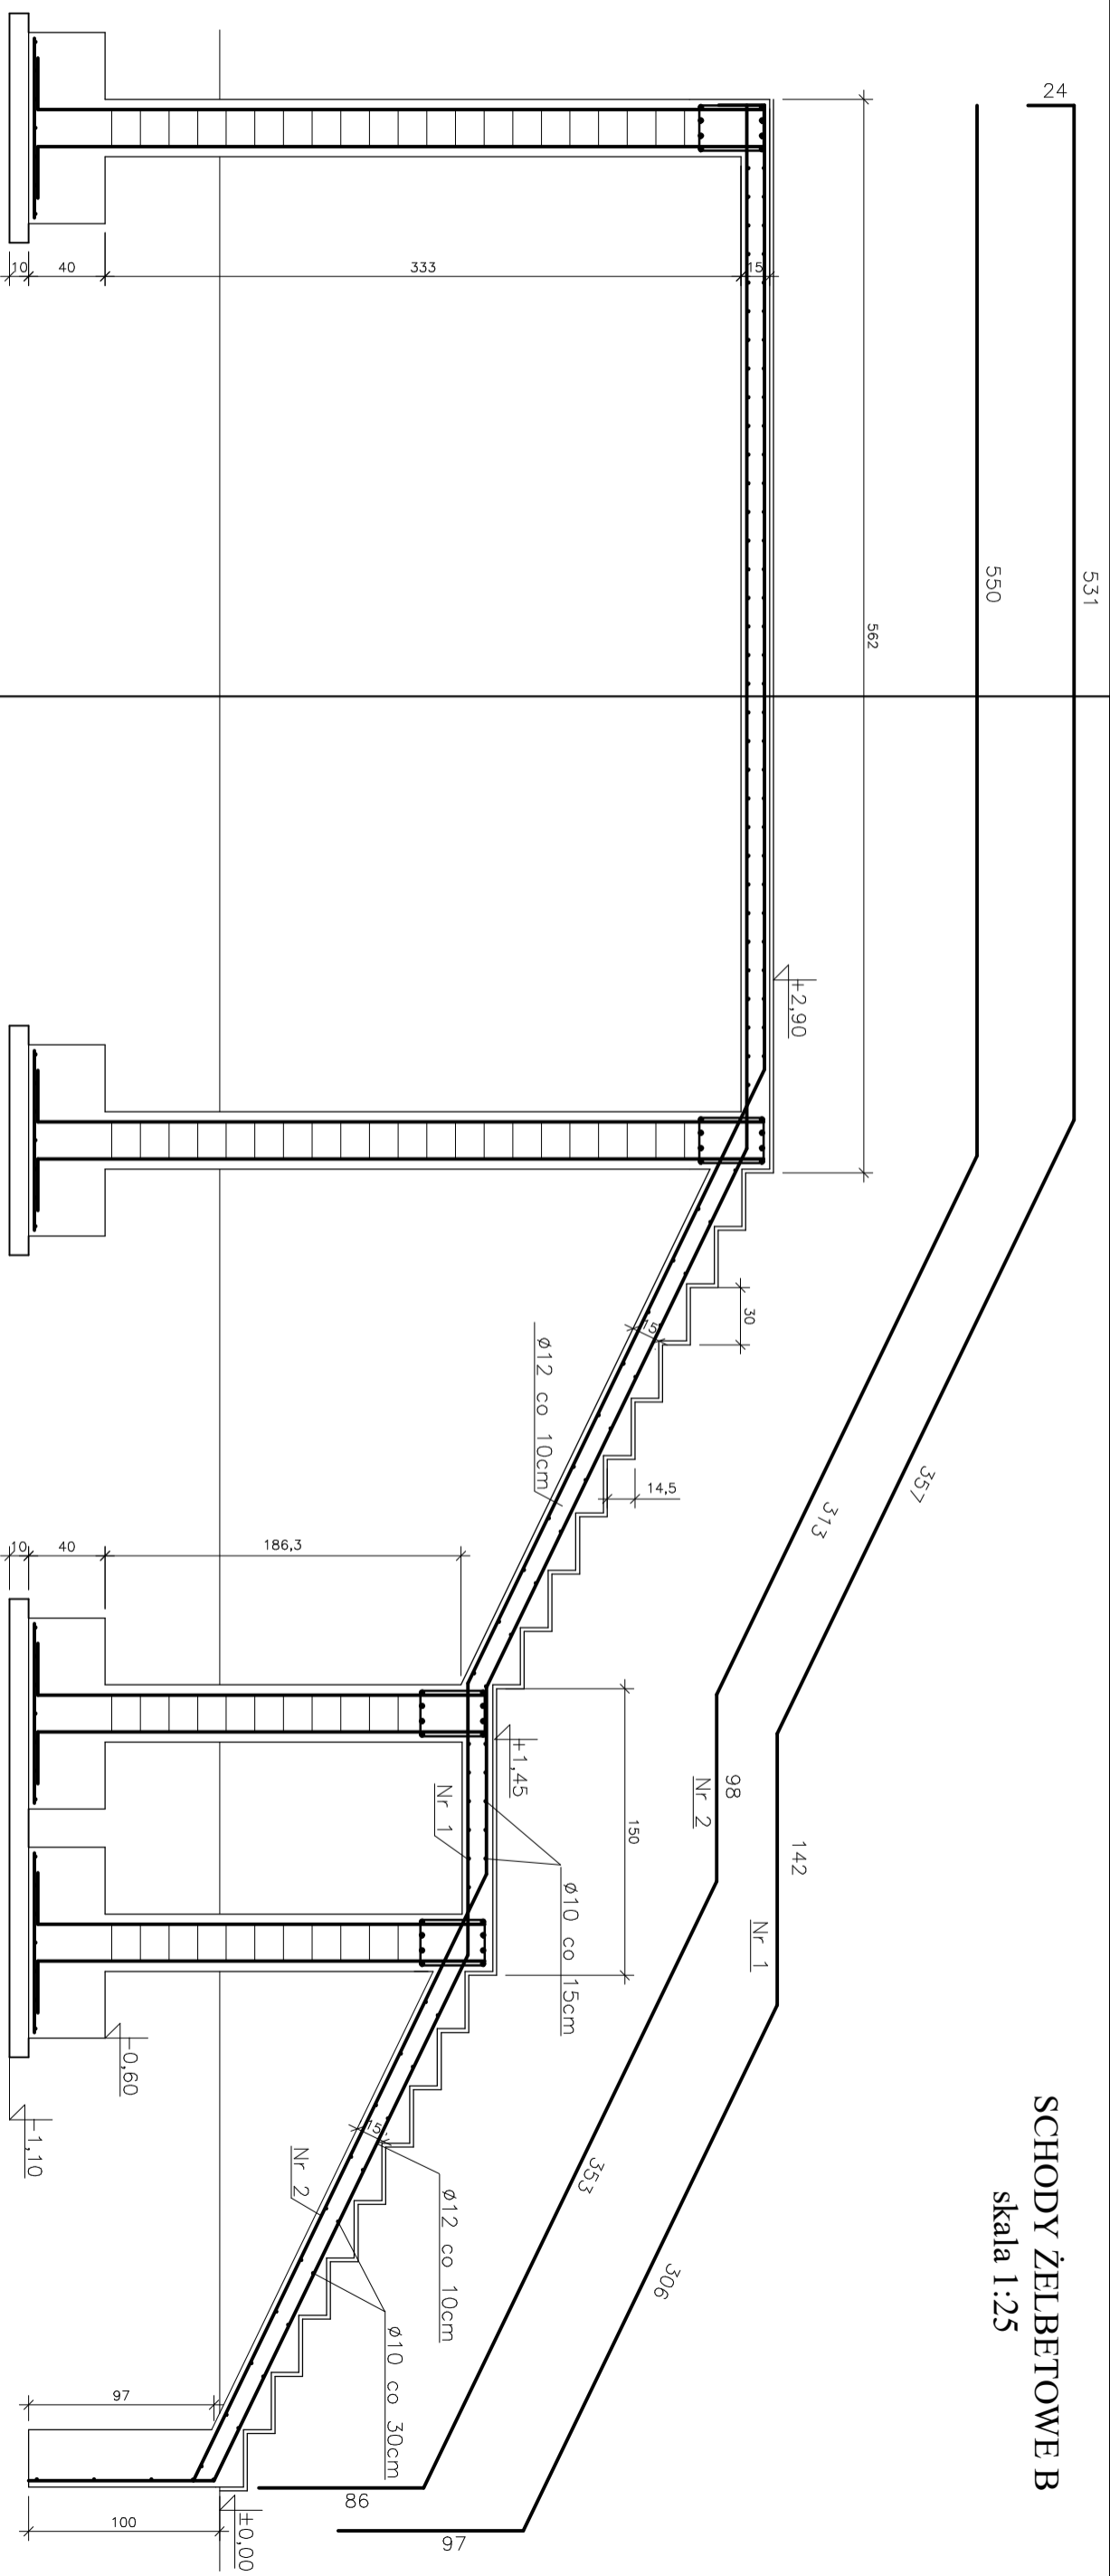

BETON B-30 (C25/30)
STAL A-IIIIN B500SP

Nazwa zadania/obrazu/zobowiązanie:			
Rozzbranie starych i budowa nowych schodów wejściowych do Szkoły Podstawowej w Grabowie Im. Marii Kownackiej, ul. Szkolna 4, 99-319 Dobrzeliń, nr ew.dz. 70			
Inwestor:			
Gmina Żychlin, ul. Bartłokiego 15, 99-320 Żychlin			
Nazwa projektu:		Skala:	Numer rysunku:
SCHODY ŻELBETOWE B - KONSTRUKCJA		1:25	7
Inię / nazwisko projektanta:		Data:	Projekt:
Londur/urządzeń:		05.2021	