


RZUT SCHODÓW B

skala 1:100

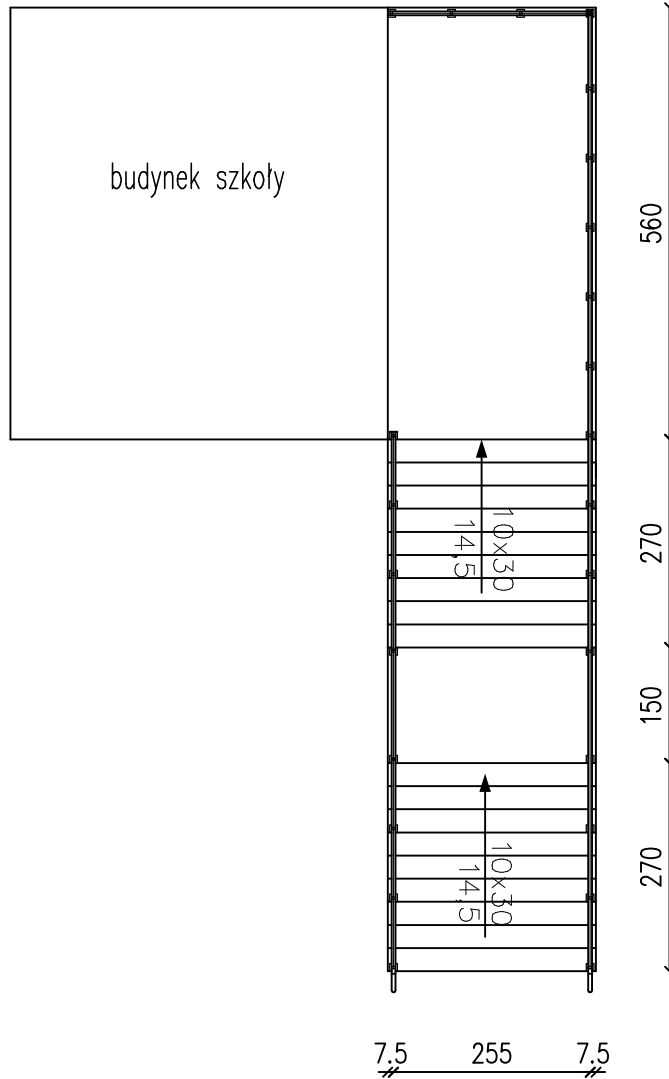

| | | | |
|---|--|---------------------------------------|-----------------------|
| <i>Nazwa / adres obiektu budowlanego:</i> | | | |
| Rozebranie starych i budowa nowych schodów wejściowych do Szkoły Podstawowej w Grabowie im. Marii Kownackiej, ul. Szkolna 4, 99-319 Dobrzelin, nr.ew.dz. 70 | | | |
| <i>Inwestor:</i> | | | |
| Gmina Żychlin, ul. Barlickiego 15, 99-320 Żychlin | | | |
| <i>Nazwa rysunku:</i> | | <i>Skala:</i> | <i>Numer rysunku:</i> |
| RZUT SCHODÓW B | | 1:100 | 3 |
| <i>Imię i nazwisko projektanta:</i> | | <i>Specjalność i numer uprawnień:</i> | <i>Data:</i> |
| | | | 05.2021 |
| | | | <i>Podpis:</i> |