

**UCHWAŁA NR XXXIII/174/2021**  
**RADY MIEJSKIEJ W ŻYCHLINIE**  
z dnia 21 kwietnia 2021 r.

**w sprawie zmiany uchwały Nr XLI/219/18 Rady Miejskiej w Żychlinie z dnia 30 stycznia 2018 r. w sprawie przystąpienia do sporządzenia zmiany Studium uwarunkowań i kierunków zagospodarowania przestrzennego Gminy i Miasta Żychlin**

Na podstawie art. 18 ust. 2 pkt 5 ustawy z dnia 8 marca 1990 r. o samorządzie gminnym (tj. Dz. U. z 2020 r. poz. 713 i 1378) oraz art. 9 ust. 1 w związku z art. 27 ustawy z dnia 27 marca 2003 r. o planowaniu i zagospodarowaniu przestrzennym (tj. Dz. U. z 2020 r. poz. 293, 471, 782, 1086 i 1378) uchwała się, co następuje:

§1.1. W Uchwale Nr XLI/219/18 Rady Miejskiej w Żychlinie z dnia 30 stycznia 2018 r. w sprawie przystąpienia do sporządzenia zmiany Studium uwarunkowań i kierunków zagospodarowania przestrzennego Gminy i Miasta Żychlin, załącznik graficzny otrzymuje brzmienie określone w załączniku do niniejszej uchwały.

2. Integralną częścią uchwały jest załącznik graficzny, składający się z 3 arkuszy, przedstawiający granice obszaru objętego projektem zmiany Studium.


§2. Wykonanie uchwały powierza się Burmistrzowi Gminy Żychlin.

§3. Uchwała wchodzi w życie z dniem podjęcia.

**PRZEWODNICZĄCA RADY**  
  
*Elżbieta Wanda Sikora*




Załącznik nr 1  
do Uchwały Nr XXXIII/174/2021 Rady  
Miejskiej w Żychlinie z dnia 21 kwietnia 2021 r.  
ARKUSZ 1

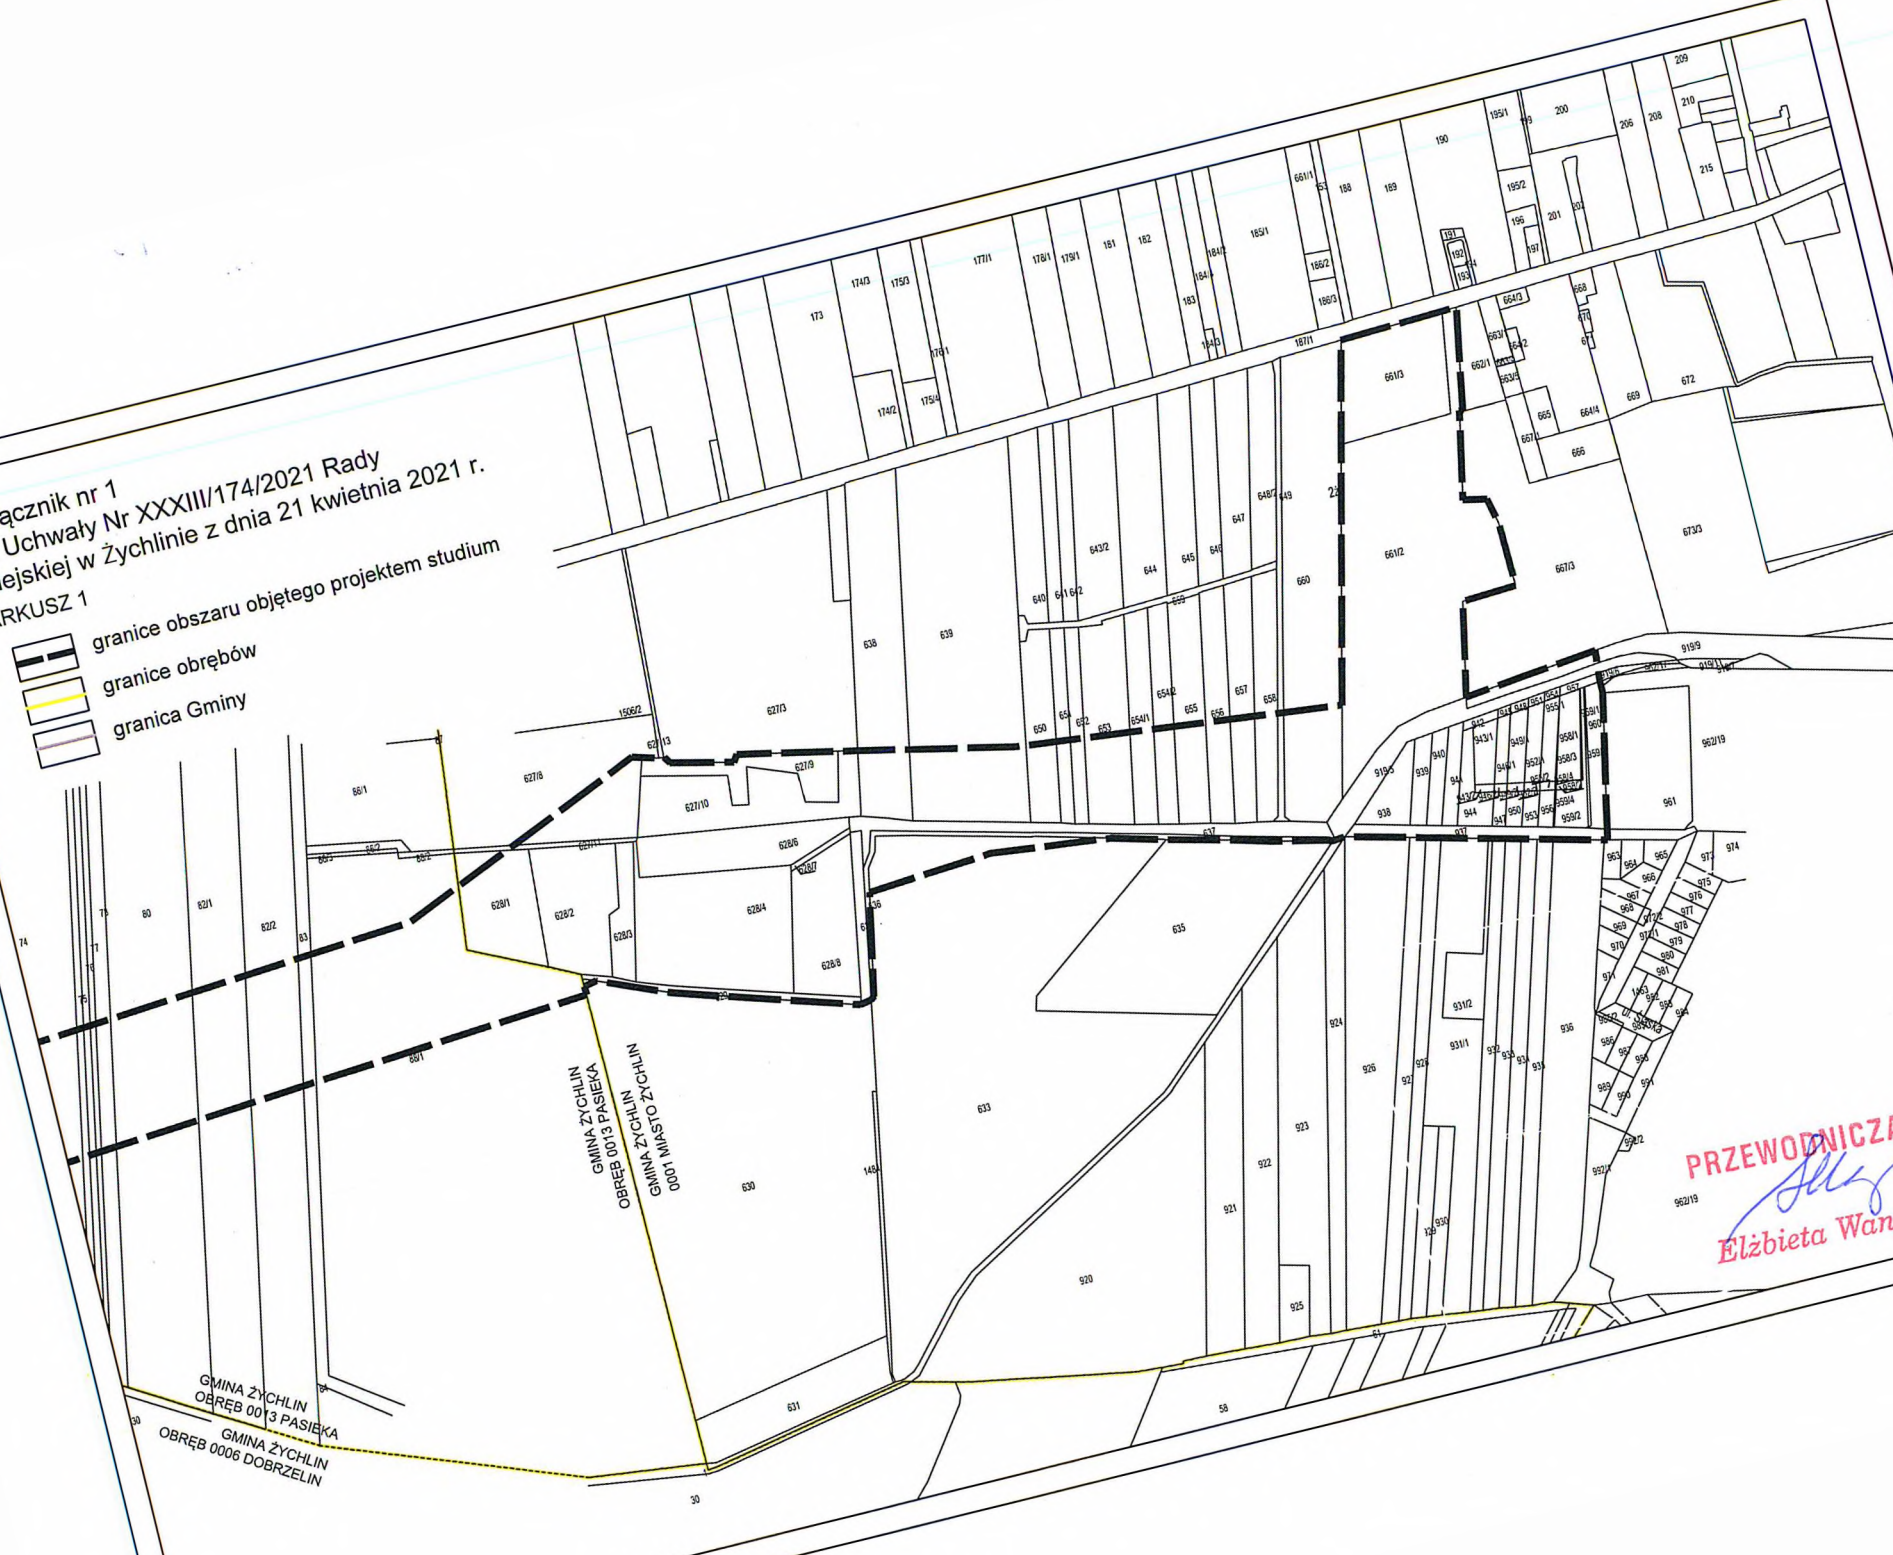
- granicze obszarów objętego projektem studium
- granicze obrębów
- granica Gminy



PRZEWODNICZĄCA RADY  
*Elżbieta Wanda Sikora*  
Elżbieta Wanda Sikora

Załącznik nr 1  
do Uchwały Nr XXXIII/174/2021 Rady  
Miejskiej w Żychlinie z dnia 21 kwietnia 2021 r.  
ARKUSZ 2

-  granice obszaru objętego projektem studium
-  granice obrębów
-  granica Gminy

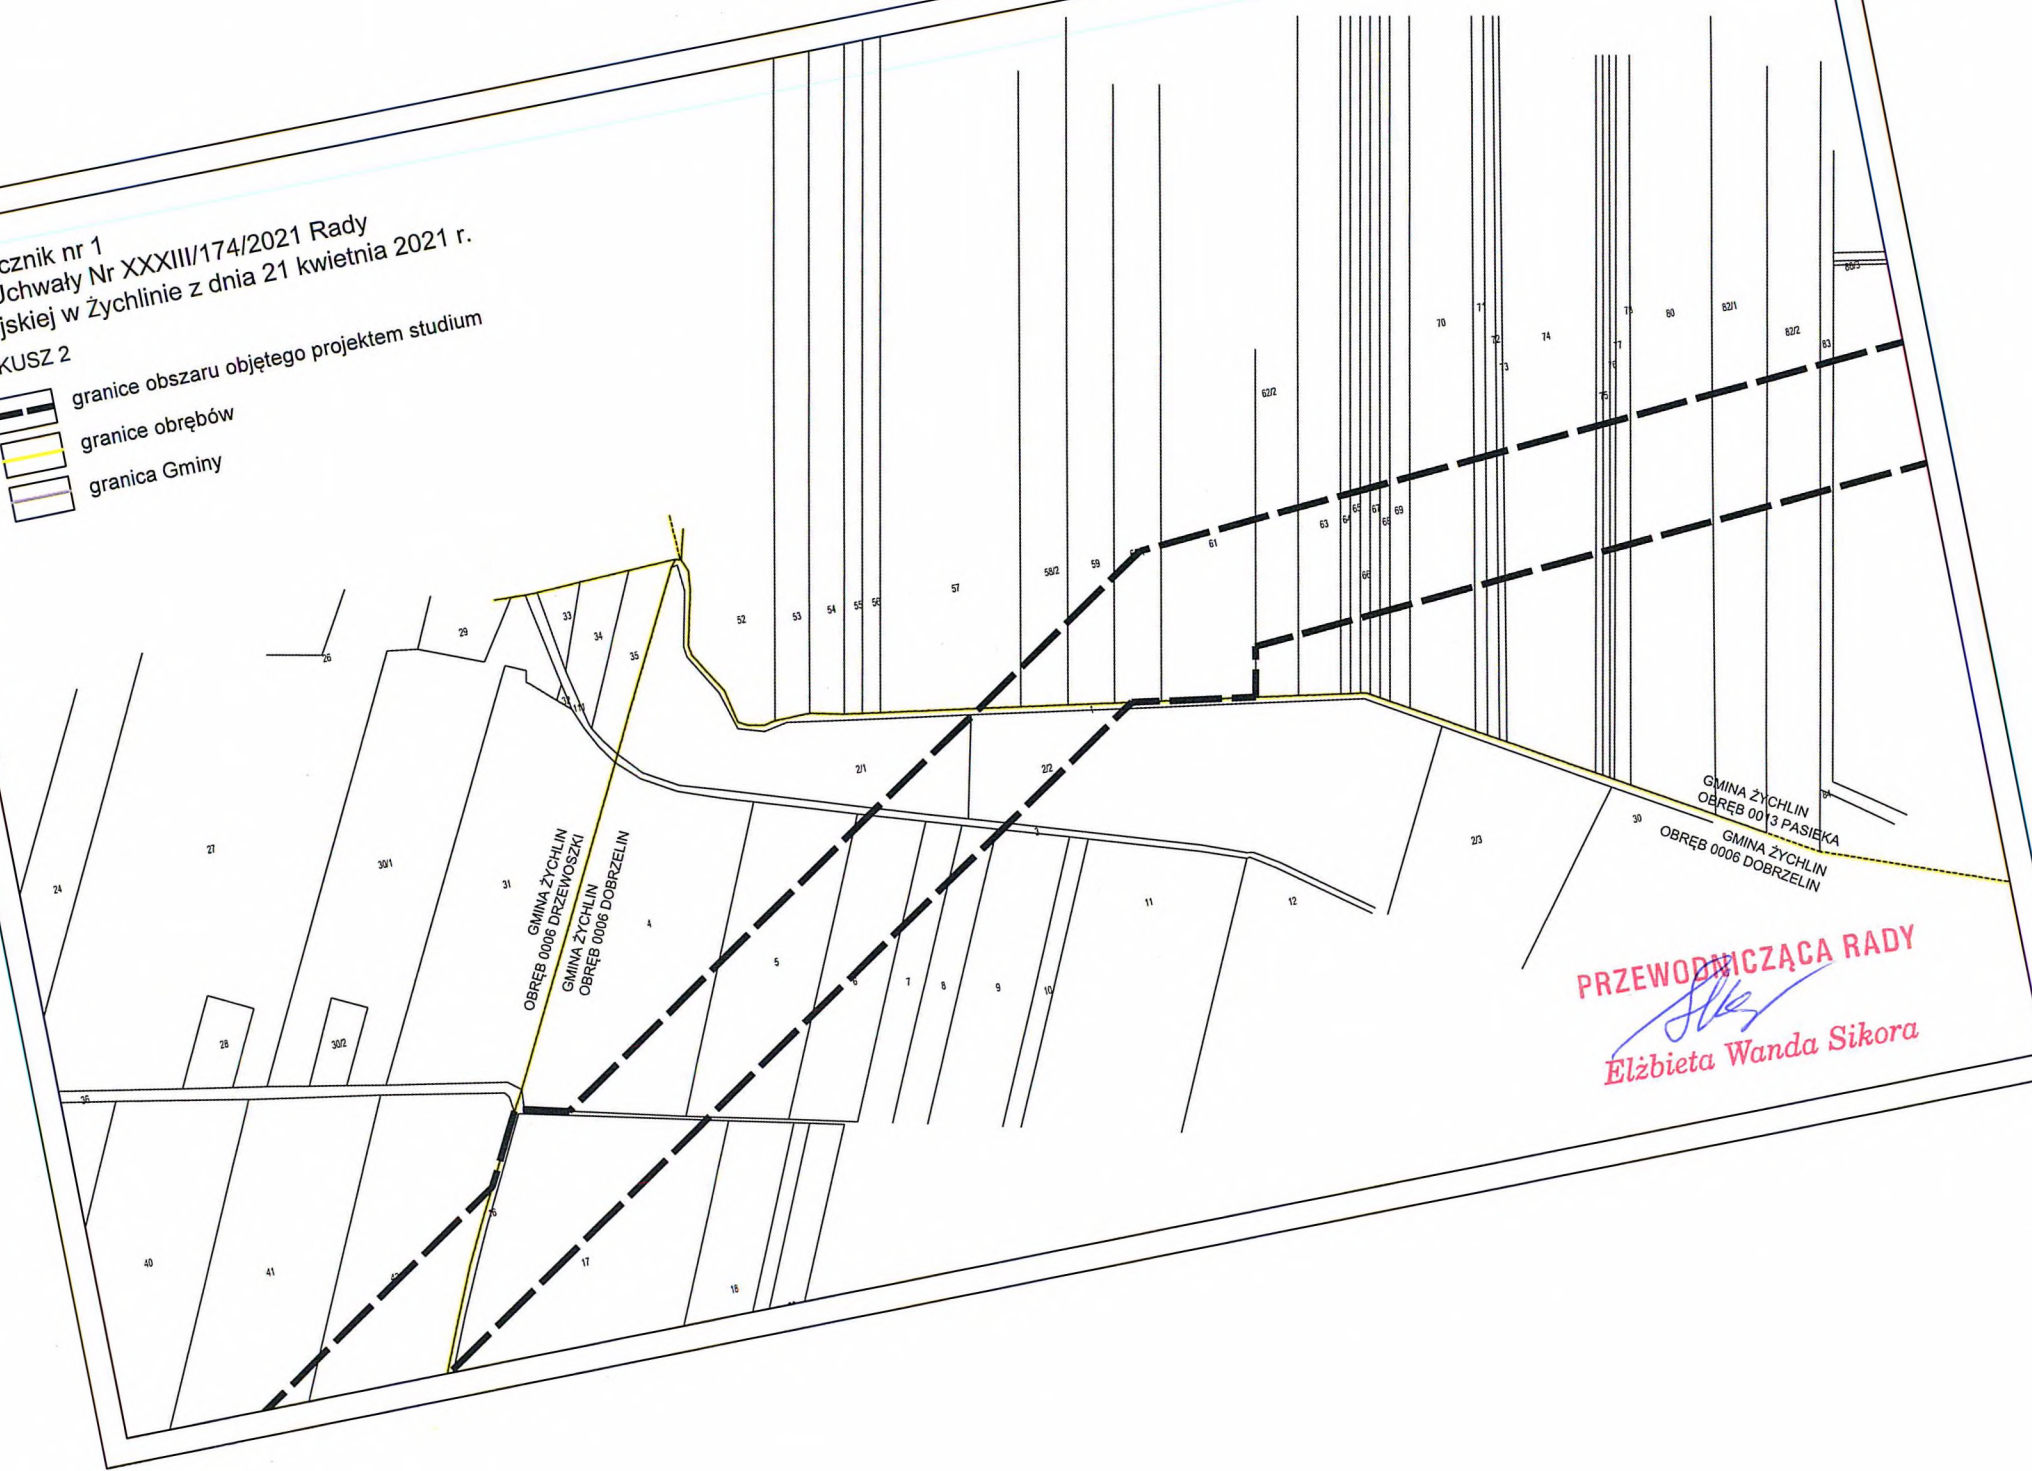


 

GMINA ŻYCHLIN  
OBREB 0006 DRZEWOSZKI  
GMINA ŻYCHLIN  
OBREB 0006 DOBRZELIN


PRZEWODNICZĄCA RADY  
*Elżbieta Wanda Sikora*  
Elżbieta Wanda Sikora

GMINA ŻYCHLIN  
OBREB 0013 PASIEKA  
GMINA ŻYCHLIN  
OBREB 0006 DOBRZELIN

Załącznik nr 1  
do Uchwały Nr XXXIII/174/2021 Rady  
Miejskiej w Żychlinie z dnia 21 kwietnia 2021r.

ARKUSZ 3

-  granice obszaru objętego projektem studium
-  granice obrębów
-  granica Gminy

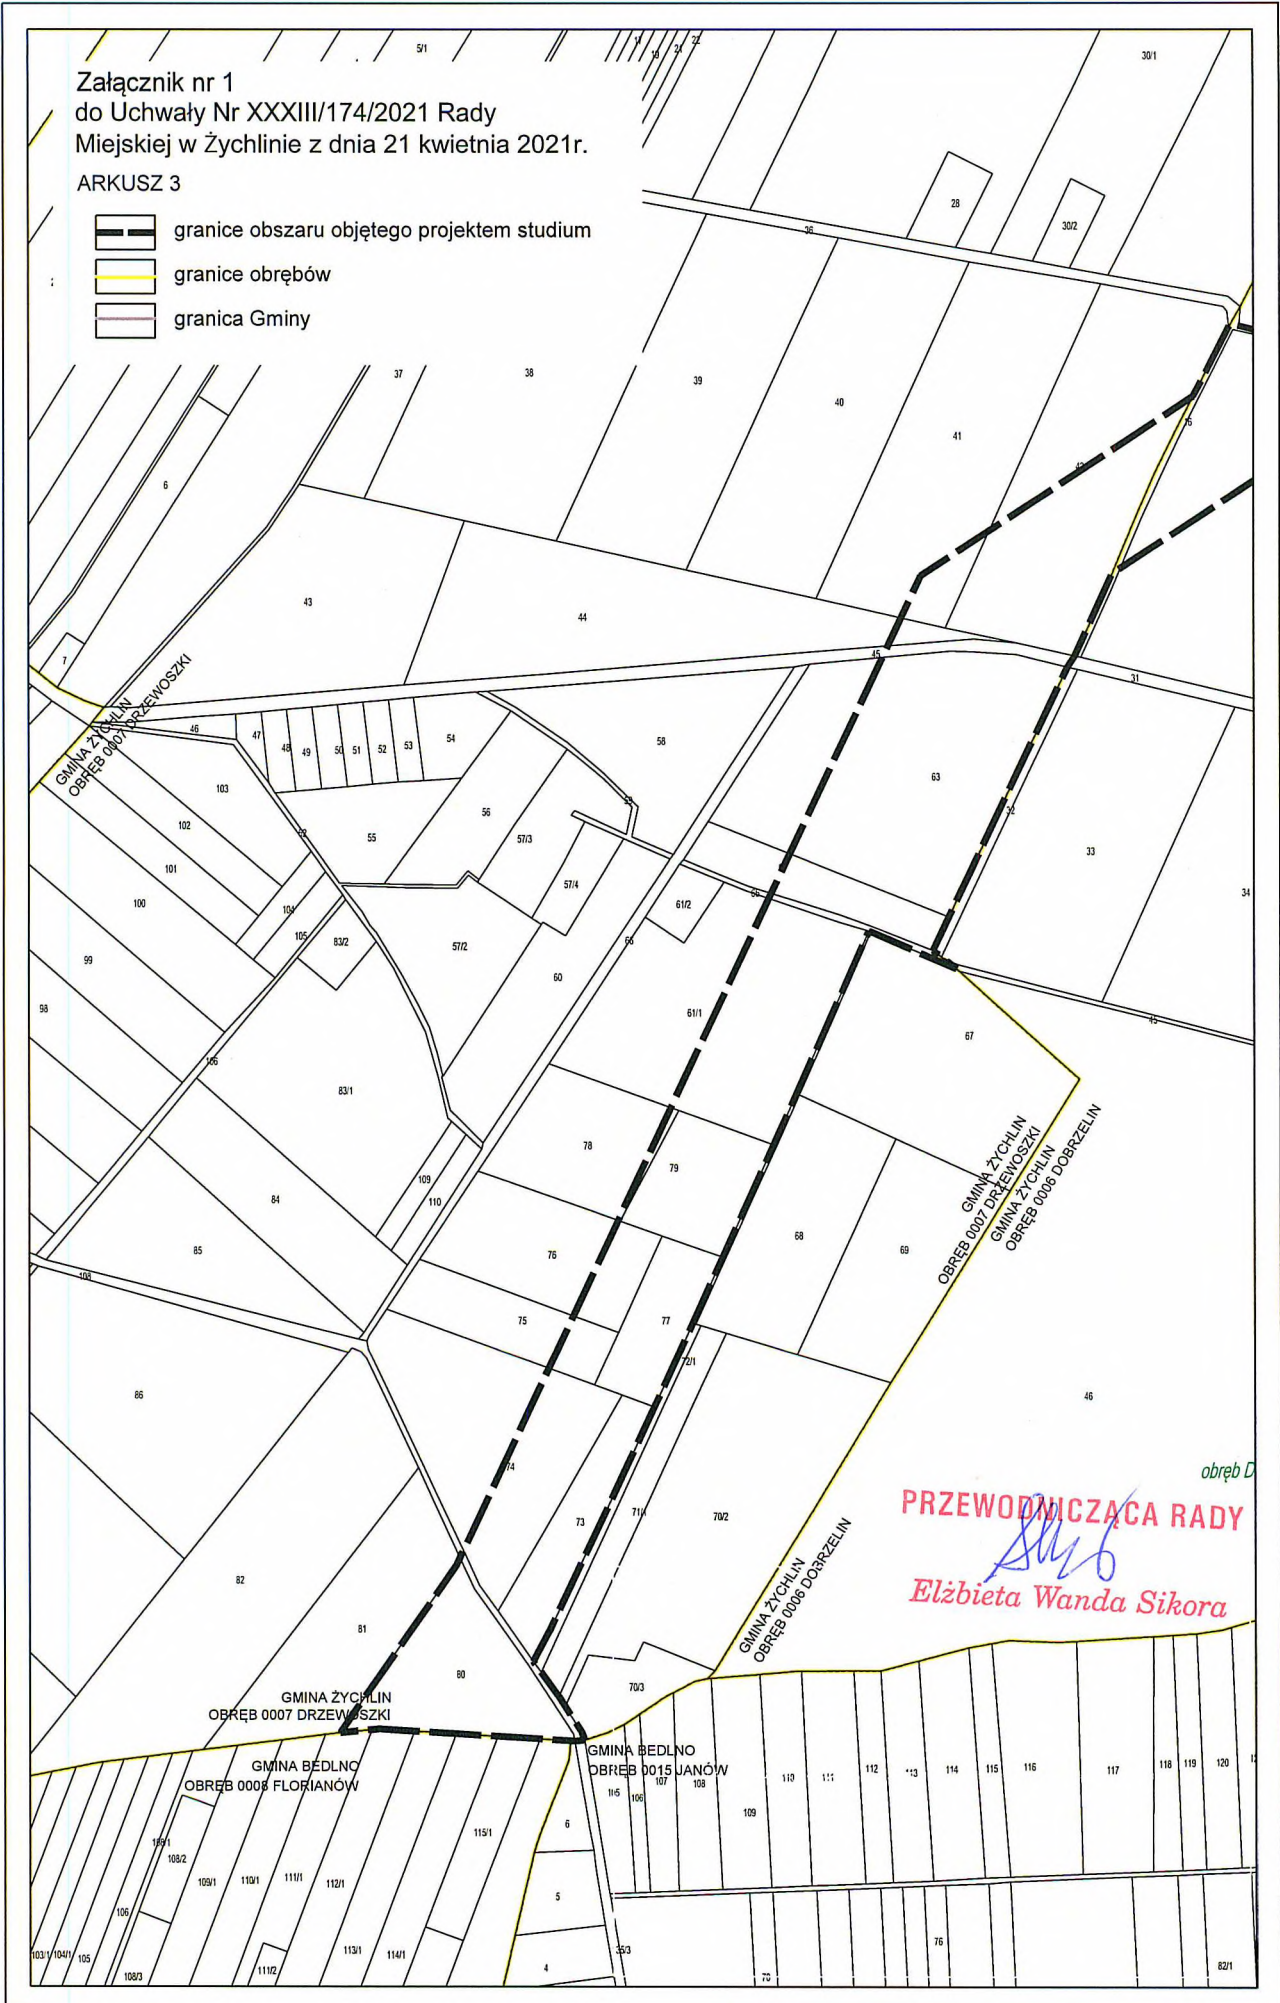

**UZASADNIENIE DO  
UCHWAŁY NR XXXIII/174/2021  
RADY MIEJSKIEJ W ŻYCHLINIE  
z dnia 21 kwietnia 2021 r.**

**w sprawie zmiany uchwały Nr XLI/219/18 Rady Miejskiej w Żychlinie z dnia 30 stycznia 2018 r. w sprawie przystąpienia do sporządzenia zmiany Studium uwarunkowań i kierunków zagospodarowania przestrzennego Gminy i Miasta Żychlin**

W związku z informacją od spółki ENERGA Invest Sp. z o.o. z siedzibą w Gdańsku, dotyczącą zmiany planowanego przebiegu napowietrznej linii elektroenergetycznej 110 kV na odcinku przebiegającym przez teren miasta Żychlin, wystąpiła konieczność zmiany załącznika graficznego do przedmiotowej uchwały. Zmieniony załącznik wskazuje nowe granice obszaru objętego projektem zmiany Studium uwzględniające zmodyfikowany przebieg linii.

**PRZEWODNICZĄCA RADY**  
  
*Elżbieta Wanda Sikora*