

UCHWAŁA NR XXXIII/175/2021
RADY MIEJSKIEJ W ŻYCHLINIE
z dnia 21 kwietnia 2021 r.

**w sprawie zmiany uchwały Nr XLI/220/18 Rady Miejskiej w Żychlinie z dnia
30 stycznia 2018 r. w sprawie przystąpienia do sporządzenia miejscowego planu
zagospodarowania przestrzennego dla fragmentów obrębów Drzewoszki, Dobrzelin,
Pasieka oraz miasta Żychlin**


Na podstawie art. 18 ust. 2 pkt 5 ustawy z dnia 8 marca 1990 r. o samorządzie gminnym (tj. Dz. U. z 2020 r. poz. 713 i 1378) oraz art. 14 ust. 1, 2 i 4 ustawy z dnia 27 marca 2003 r. o planowaniu i zagospodarowaniu przestrzennym (tj. Dz. U. z 2020 r. poz. 293, 471, 782, 1086 i 1378) uchwała się, co następuje:

§1.1. W Uchwale Nr XLI/220/18 Rady Miejskiej w Żychlinie z dnia 30 stycznia 2018 r. w sprawie przystąpienia do sporządzenia miejscowego planu zagospodarowania przestrzennego dla fragmentów obrębów Drzewoszki, Dobrzelin, Pasieka oraz miasta Żychlin, załącznik graficzny otrzymuje brzmienie określone w załączniku do niniejszej uchwały.

2. Integralną częścią uchwały jest załącznik graficzny, składający się z 3 arkuszy, przedstawiający granice obszaru objętego projektem planu.




§2. Wykonanie uchwały powierza się Burmistrzowi Gminy Żychlin.

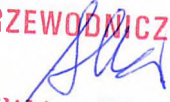
§3. Uchwała wchodzi w życie z dniem podjęcia.

PRZEWODNICZĄCA RADY

Elżbieta Wanda Sikora

 


Załącznik nr 1
do Uchwały Nr XXXIII/175/2021 Rady
Miejskiej w Żychlinie z dnia 21 kwietnia 2021 r.

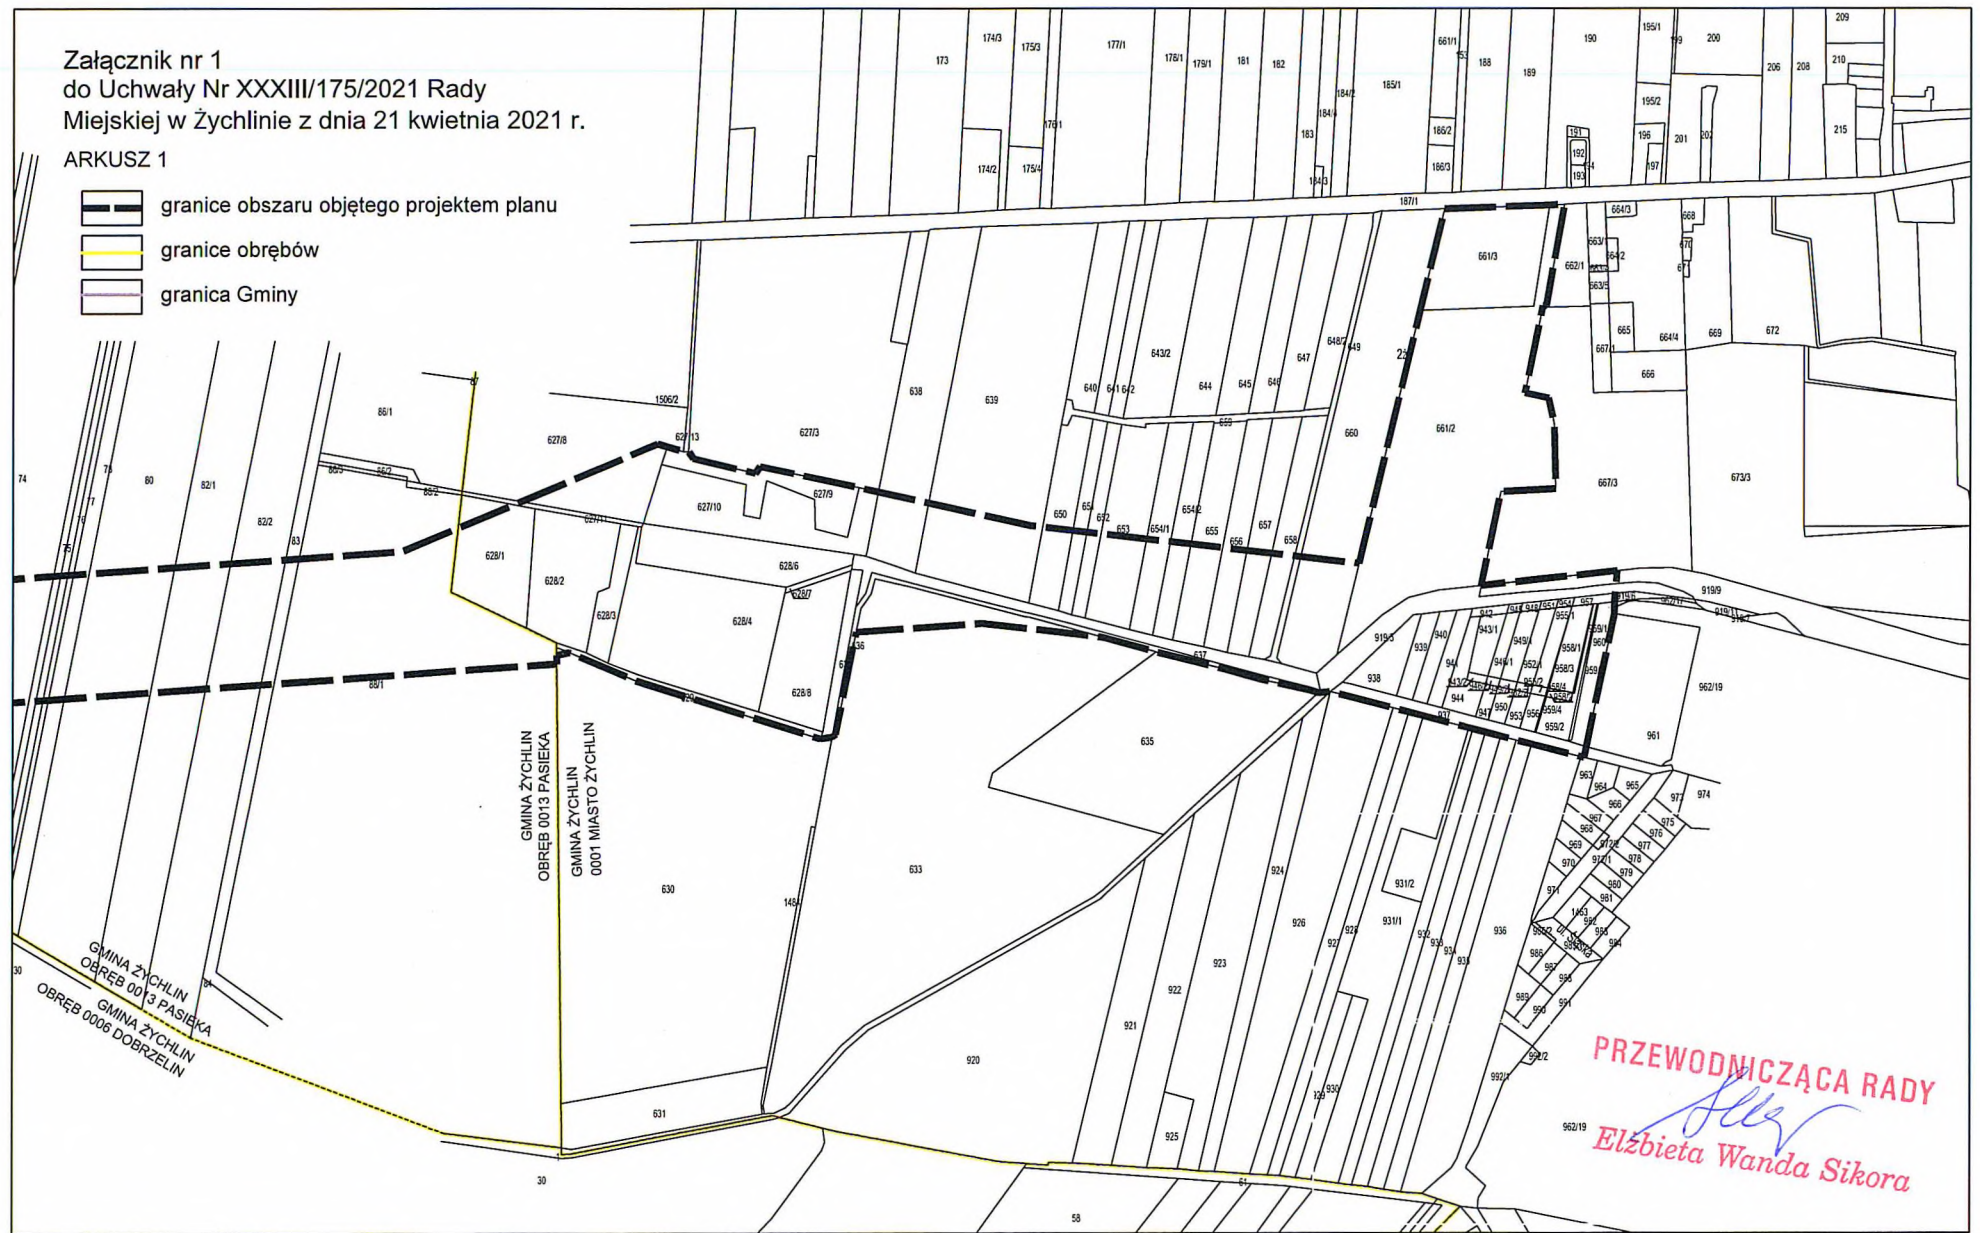
ARKUSZ 1

-  granice obszaru objętego projektem planu
-  granice obrębów
-  granica Gminy



Załącznik nr 1
do Uchwały Nr XXXIII/175/2021 Rady
Miejskiej w Żychlinie z dnia 21 kwietnia 2021 r.
ARKUSZ 2


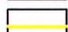
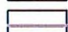
-  granice obszaru objętego projektem planu
-  granice obrębów
-  granica Gminy

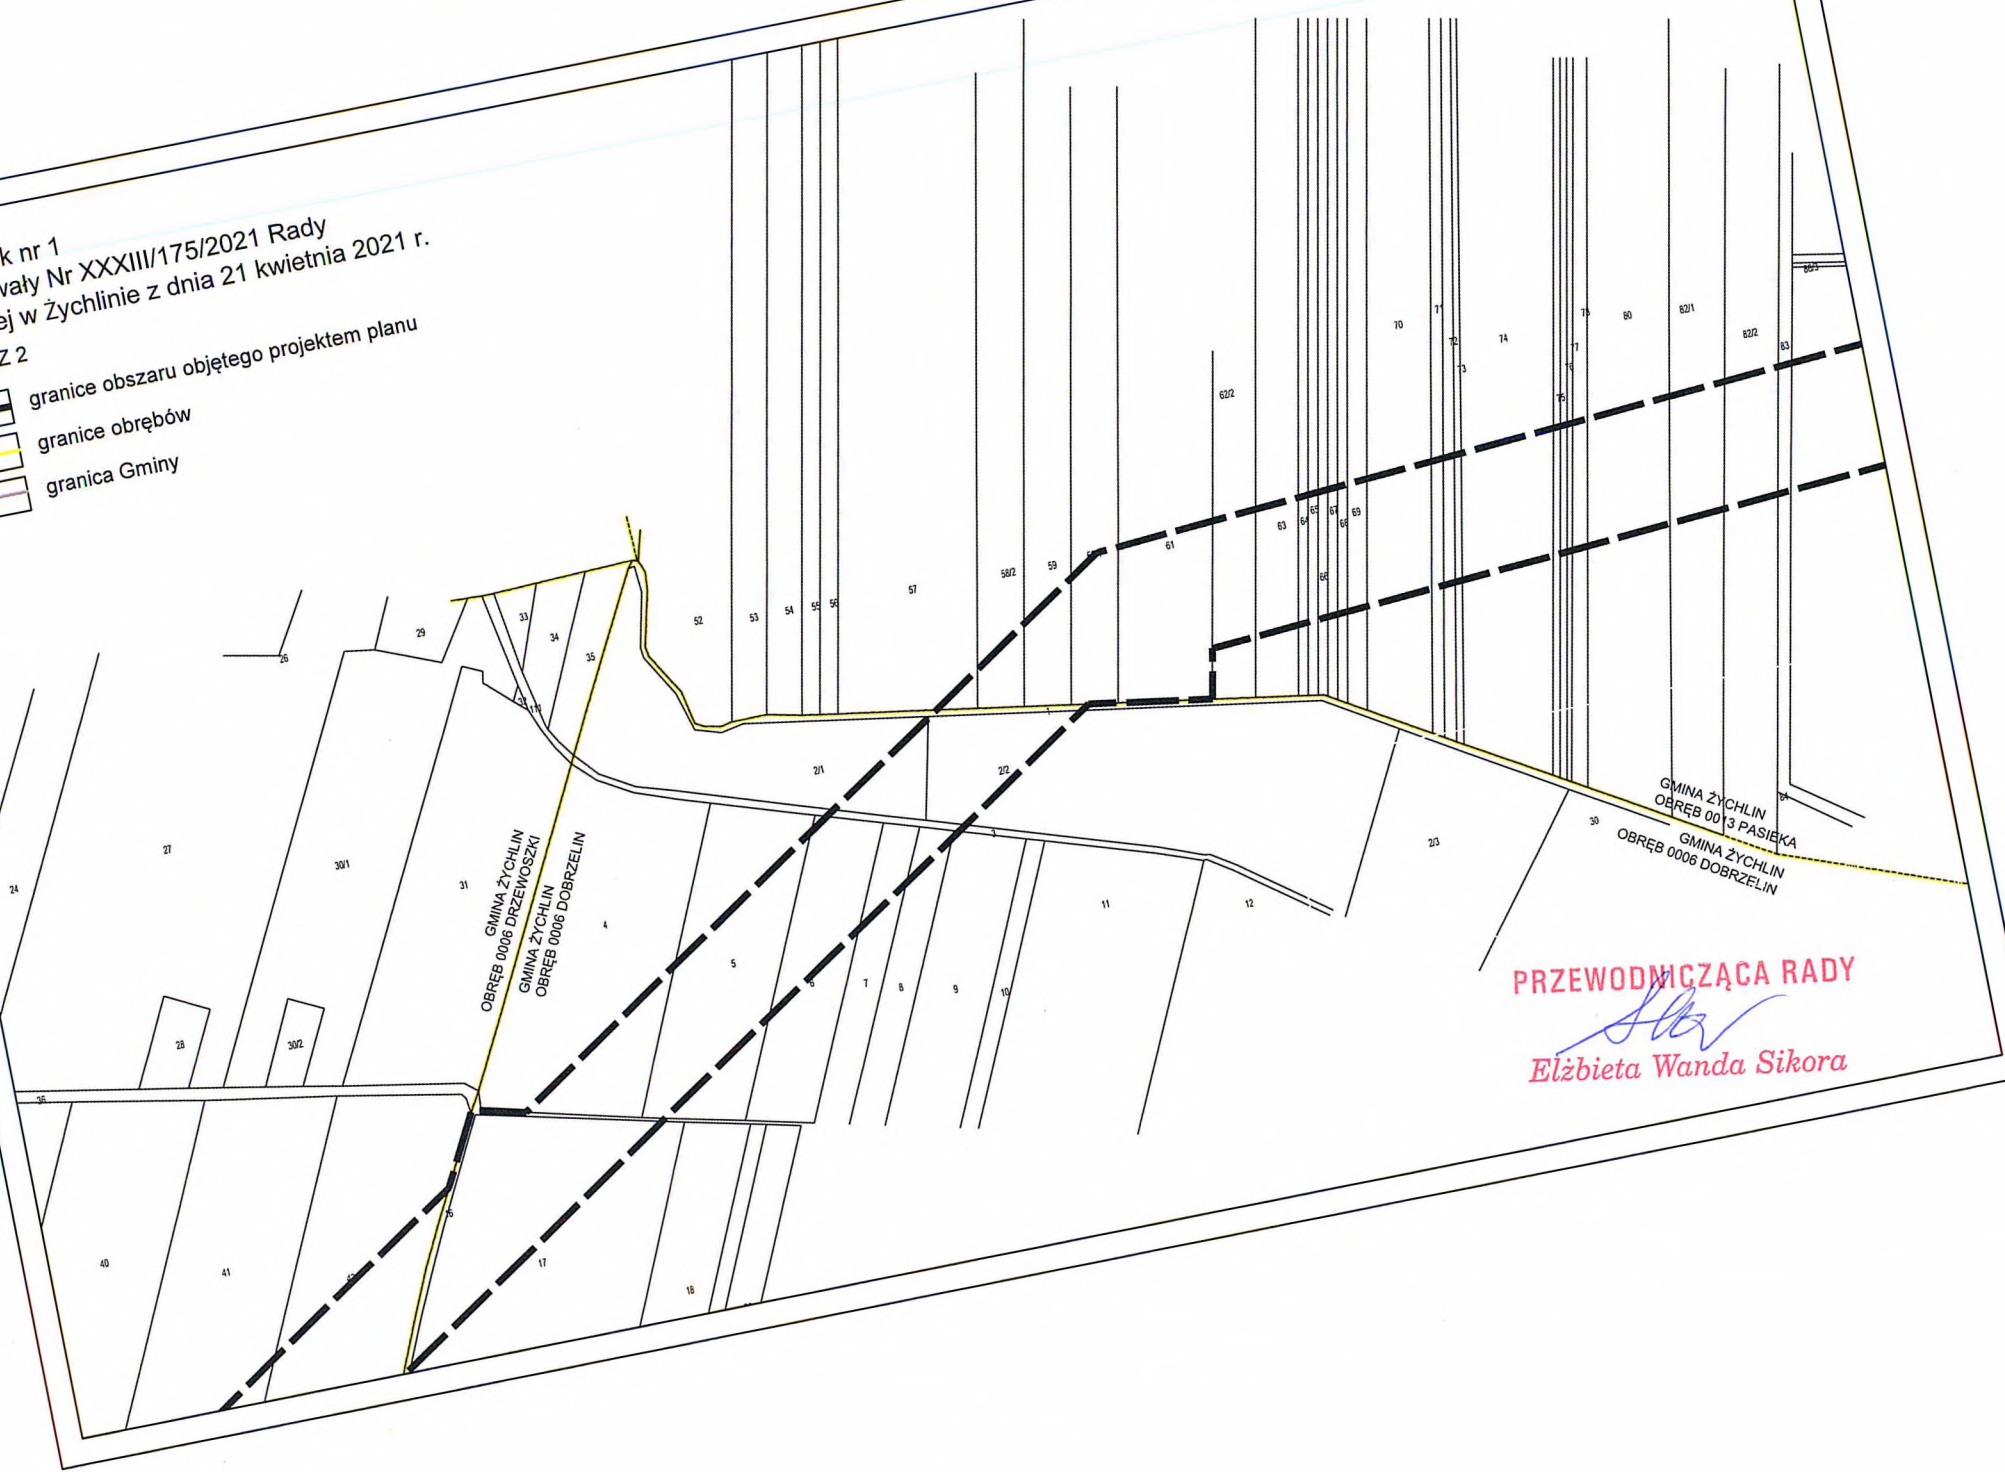


PRZEWODNICZĄCA RADY
Elżbieta Wanda Sikora
Elżbieta Wanda Sikora

Załącznik nr 1
do Uchwały Nr XXXIII/175/2021 Rady
Miejskiej w Żychlinie z dnia 21 kwietnia 2021r.

ARKUSZ 3


-  granice obszaru objętego projektem planu
-  granice obrębów
-  granica Gminy

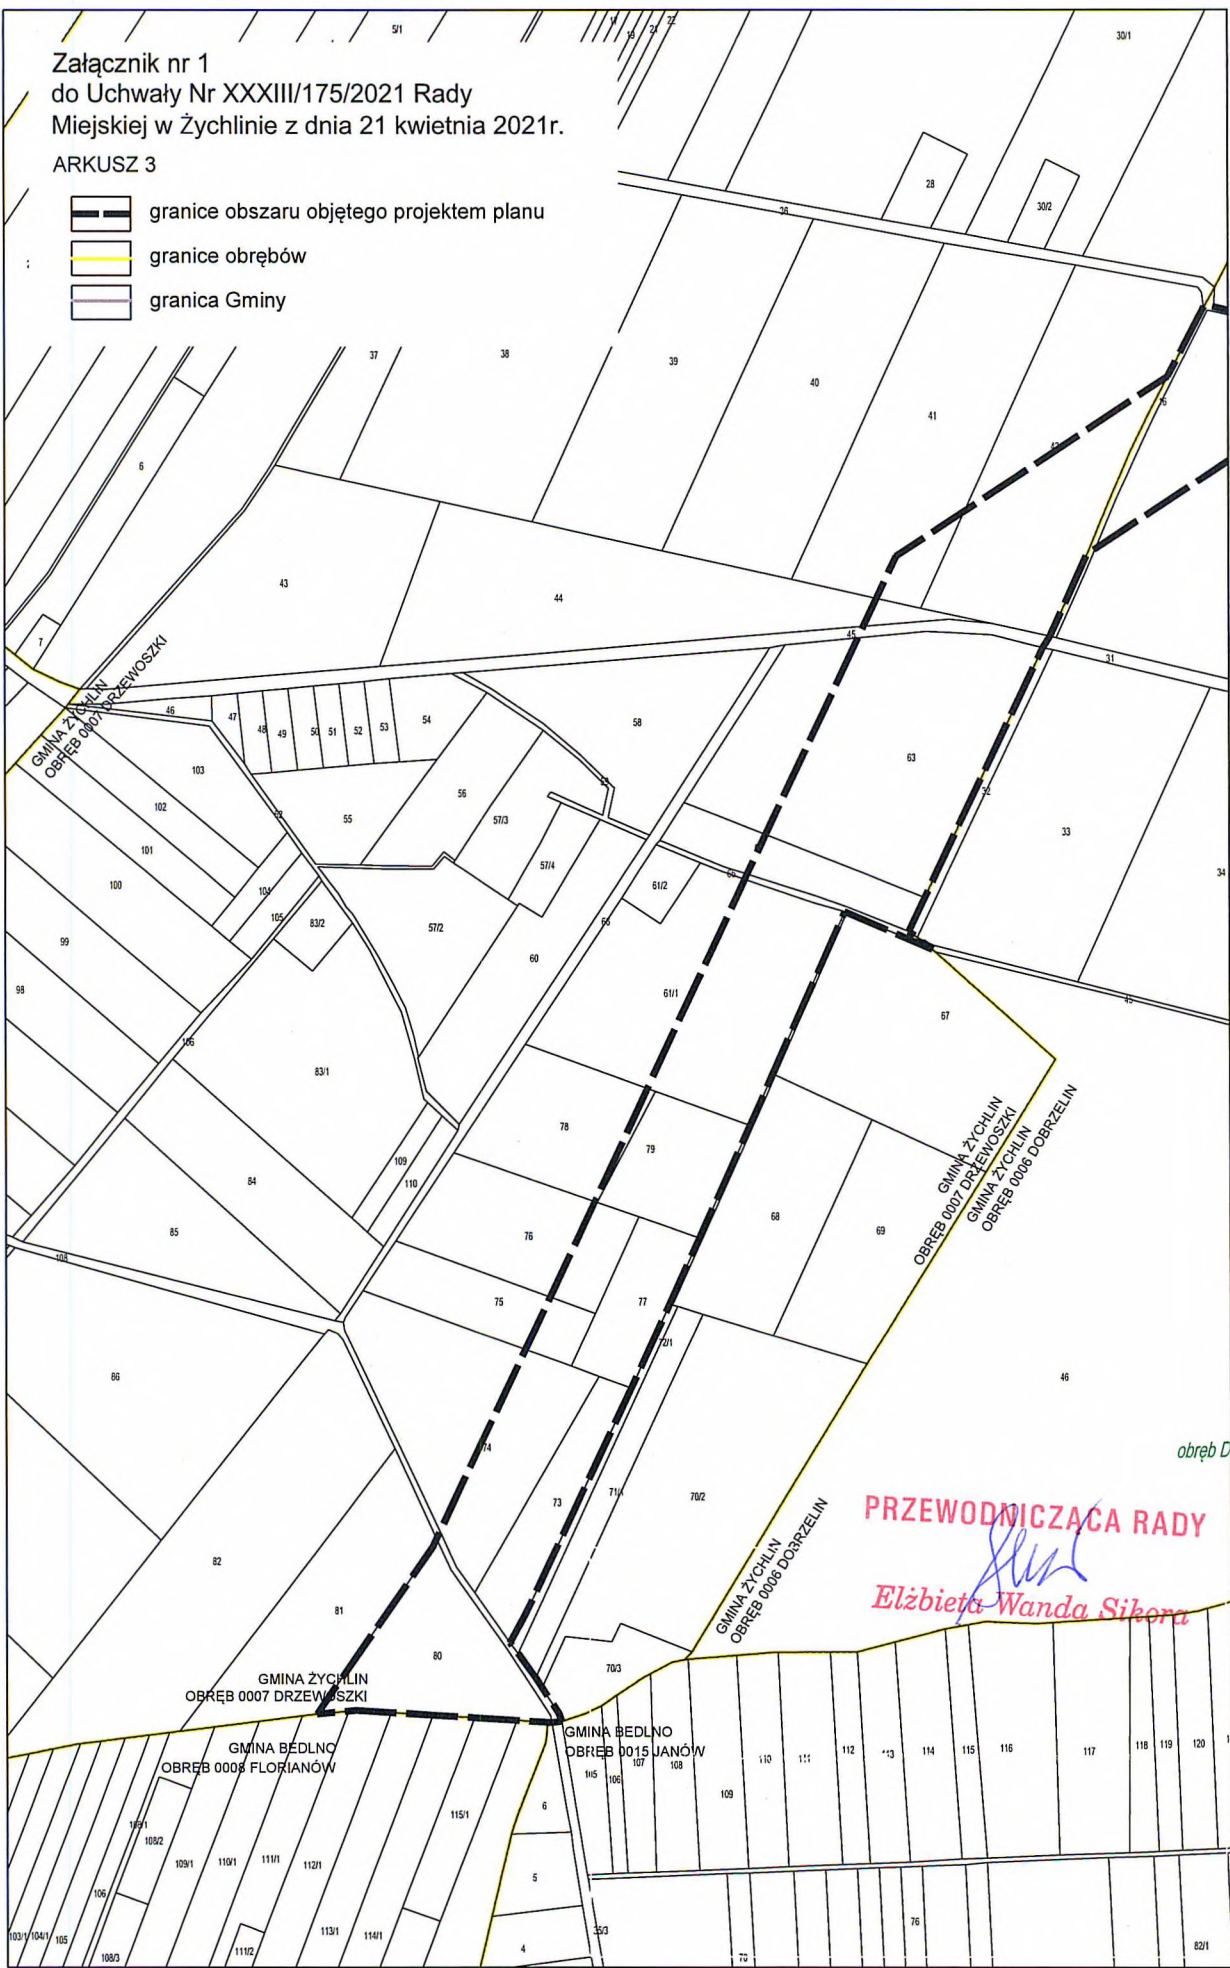

UZASADNIENIE
DO UCHWAŁY NR XXXIII/175/2021
RADY MIEJSKIEJ W ŻYCHLINIE
z dnia 21 kwietnia 2021 r.

w sprawie zmiany uchwały Nr XLI/220/18 Rady Miejskiej w Żychlinie z dnia 30 stycznia 2018 r. w sprawie przystąpienia do sporządzenia miejscowego planu zagospodarowania przestrzennego dla fragmentów obrębów Drzewoszki, Dobrzelin, Pasieka oraz miasta Żychlin

W związku z informacją od spółki ENERGA Invest Sp. z o.o. z siedzibą w Gdańsku, dotyczącą zmiany planowanego przebiegu napowietrznej linii elektroenergetycznej 110 kV na odcinku przebiegającym przez teren miasta Żychlin, wystąpiła konieczność zmiany załącznika graficznego do przedmiotowej uchwały. Zmieniony załącznik wskazuje nowe granice obszaru objętego projektem planu uwzględniające zmodyfikowany przebieg linii.

PRZEWODNICZĄCA RADY

Elżbieta Wanda Sikora