






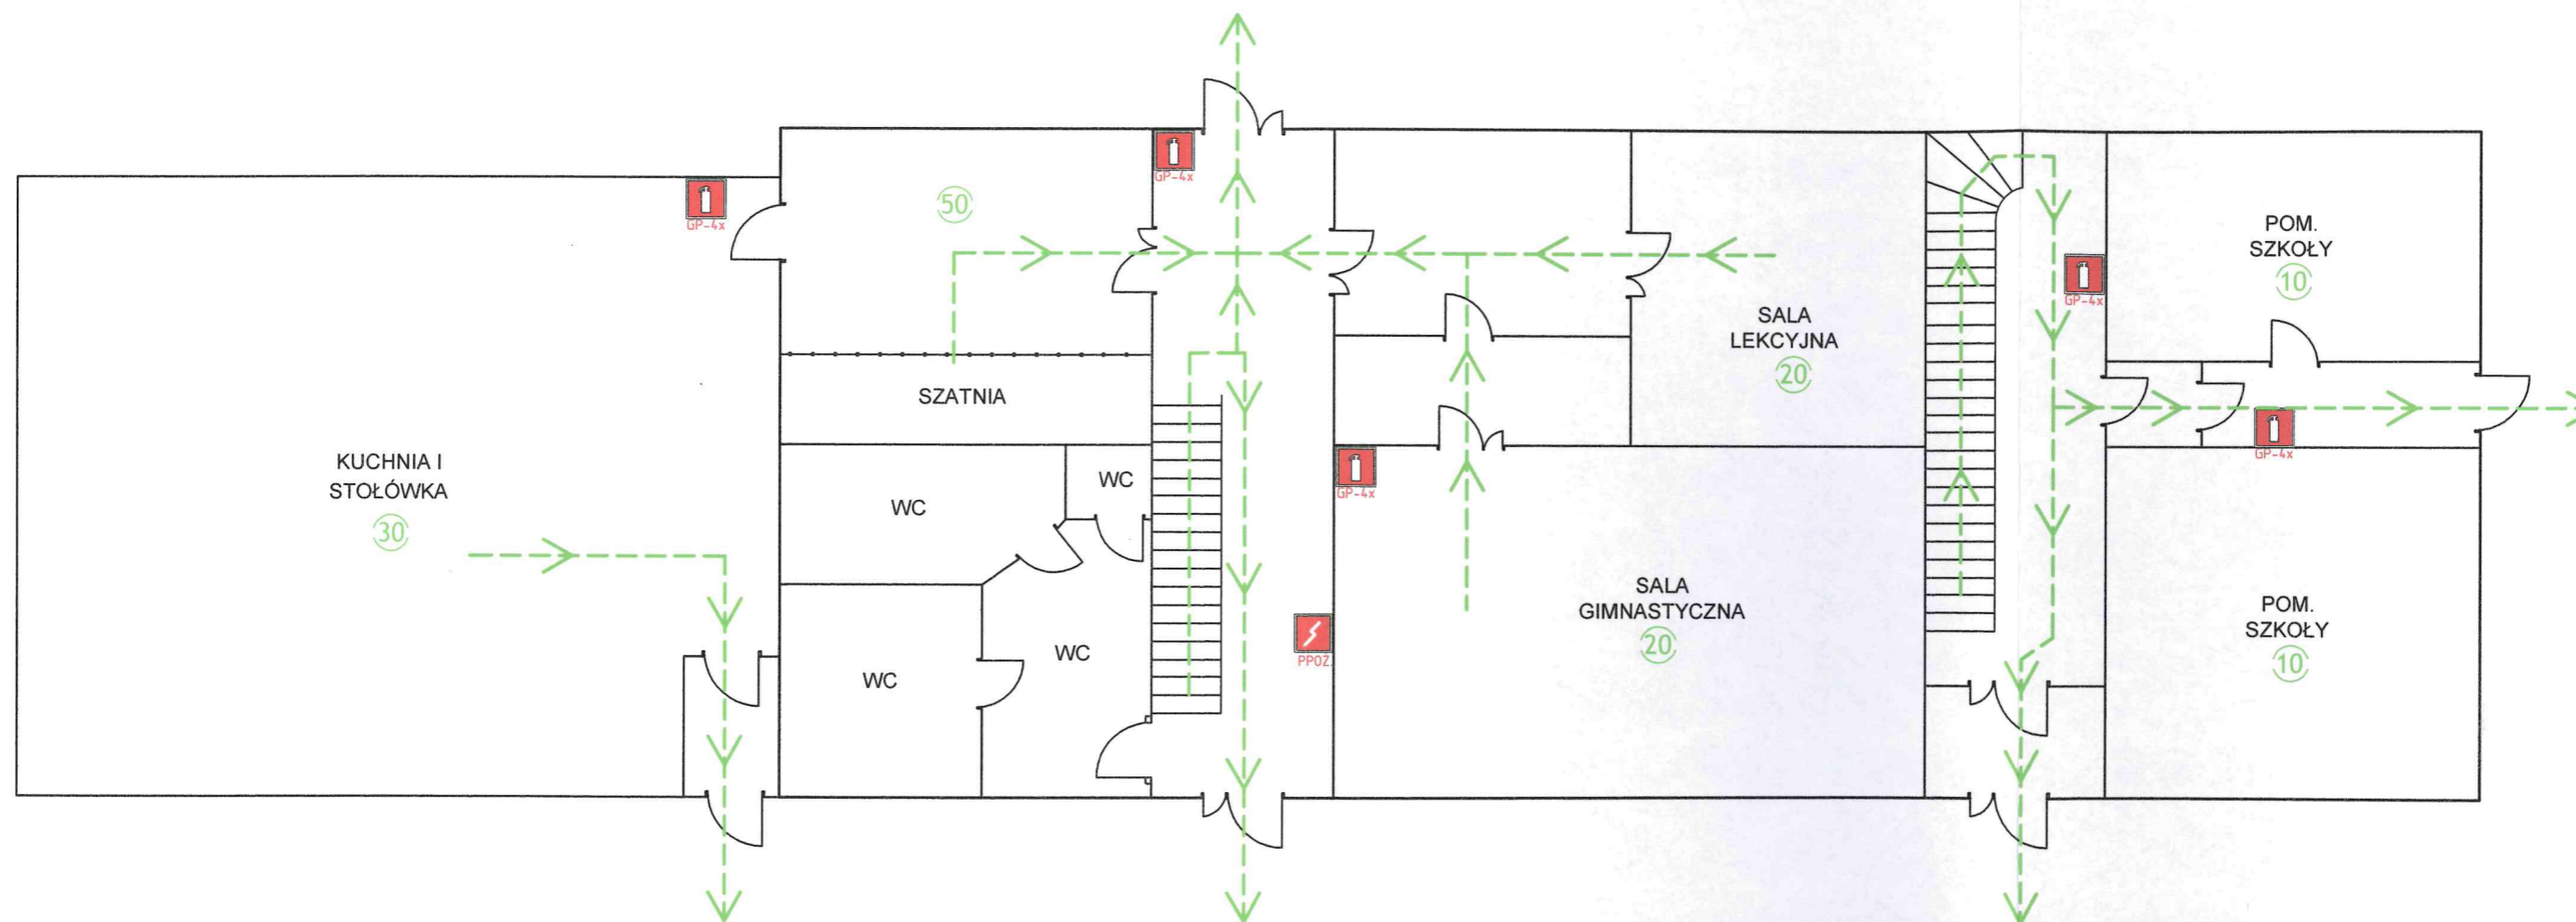



RZUT PARTERU

STREFA POŻAROWA




LEGENDA:

-  gaśnica proszkowa 4kg ABC
-  gaśnica proszkowa 6kg ABC
-  gaśnica GS-E do gaszenia urządzeń elektronicznych
-  liczba osób
-  hydrant wewnętrzny 52
-  hydrant wewnętrzny 25
-  przeciwpożarowy wyłącznik prądu
-  droga ewakuacyjna, maksymalna liczba osób ewakuująca się tą drogą

INSTRUKCJA BEZPIECZEŃSTWA POŻAROWEGO	
SZKOŁA PODSTAWOWA NR 1 W ŻYCHLINIE	
KONDYGNACJA	PARTER
NR RYSUNKU	1
SKALA	1 m
OPRACOWAŁ	mgr inż Marek Banasiak

.... osób	↕+.... m
P=..... m ²	H=..... m

SZKOŁA PODSTAWOWA NR 1 w ŻYCHLINIE PLAN EWAKUACJI RZUT I PIĘTRA

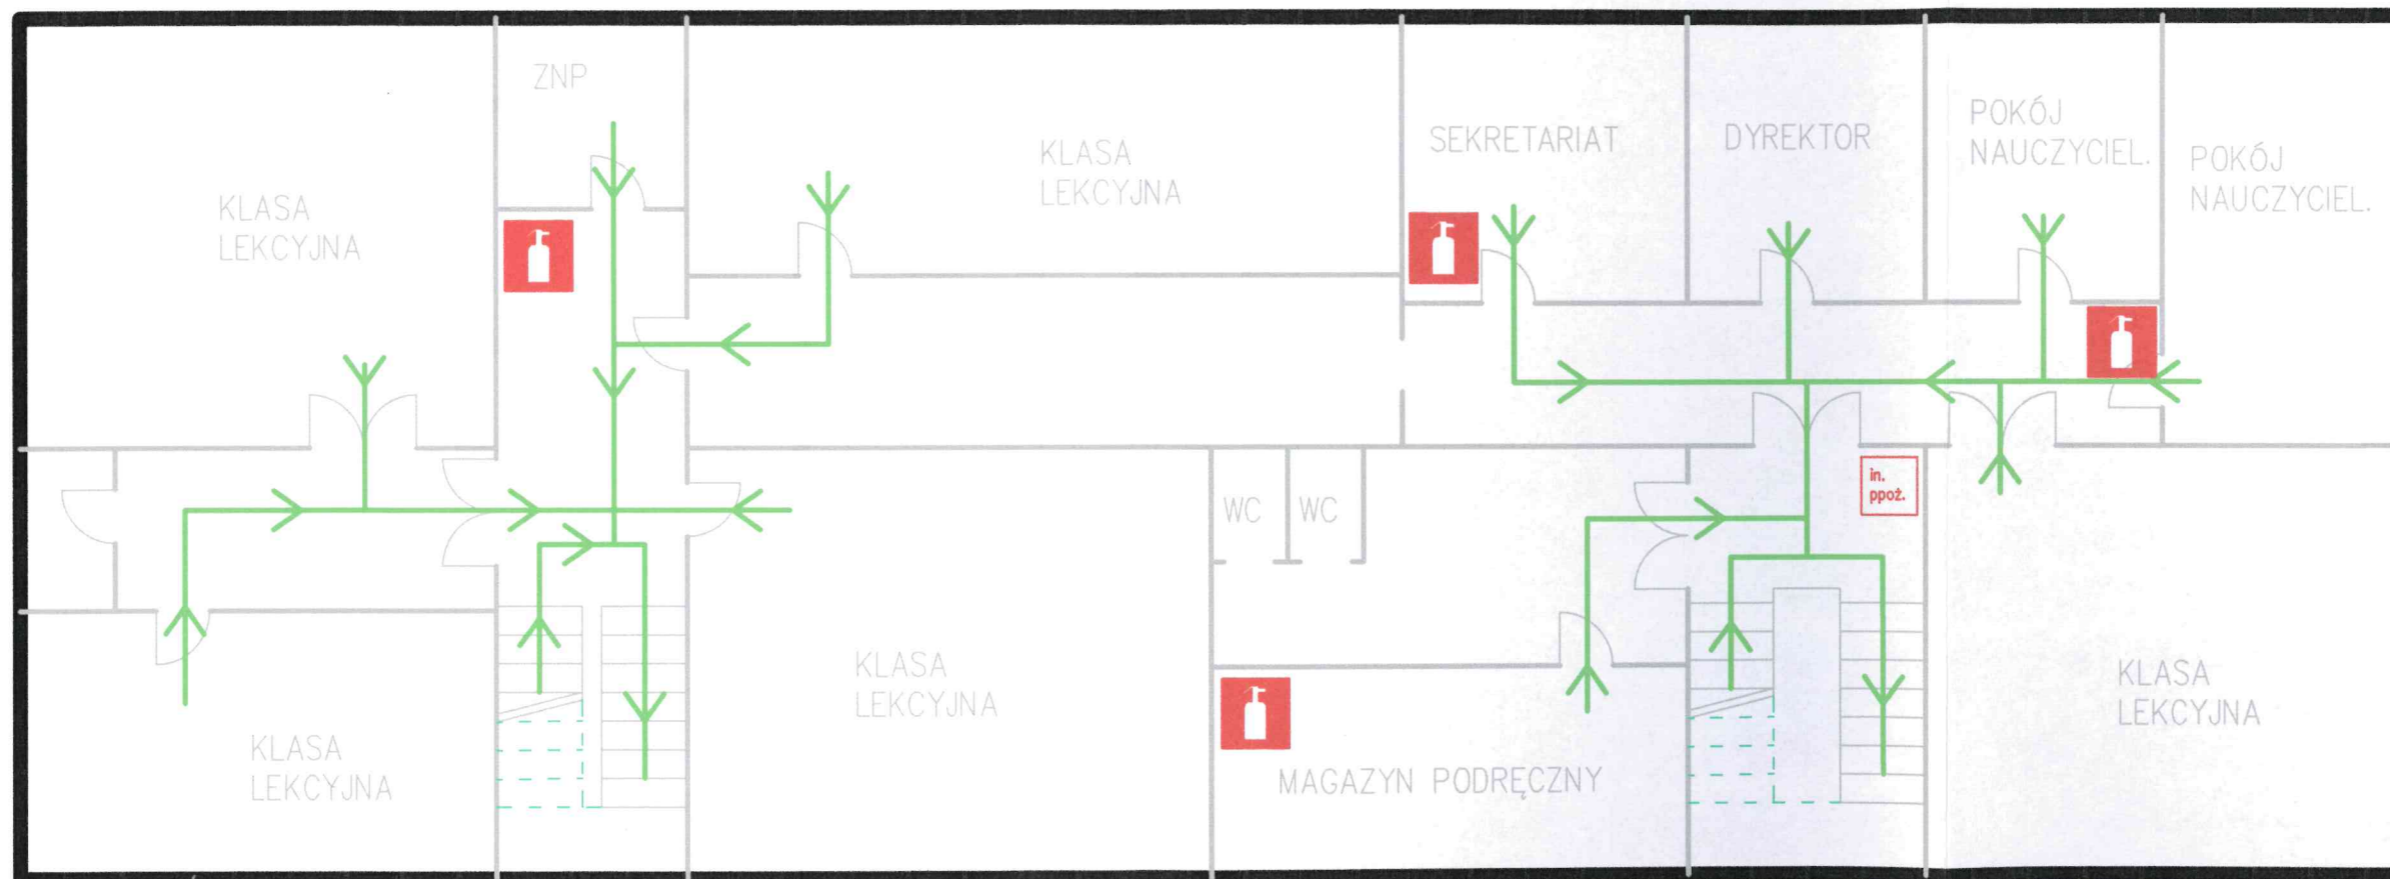


Legenda:

-  -gaśnica
-  -kierunek ewakuacji
-  -instrukcja ppoż.

PLAN EWAKUACJI – SZKOŁA
PODSTAWOWA NR 1 w ŻYCHLINIE
WYKONAŁ – inż. MAREK BANASIAK
MAJ 2011

.... osób	↓+.... m
P=..... m ²	H=..... m

SZKOŁA PODSTAWOWA NR 1 w ŻYCHLINIE PLAN EWAKUACJI RZUT II PIĘTRA

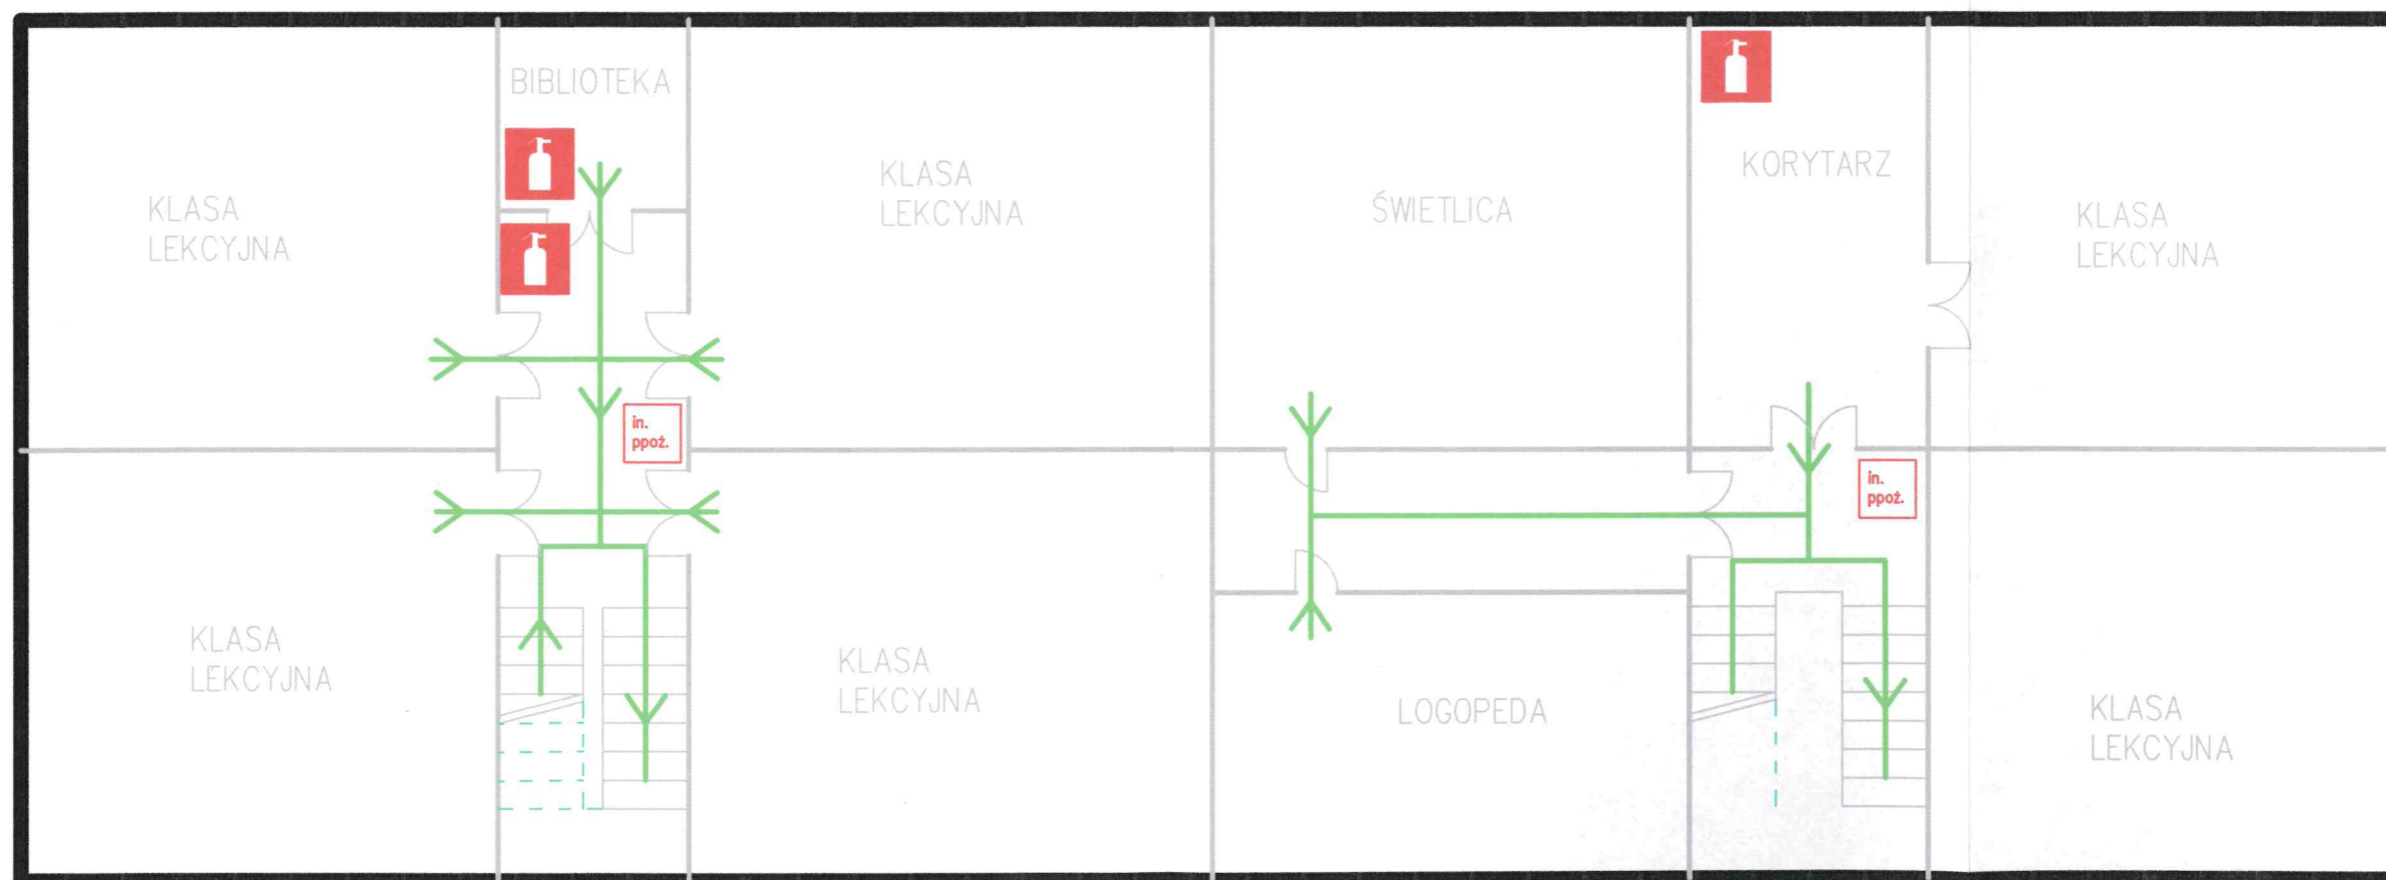

Legenda:

-  -gaśnica
-  -instrukcja ppoż.
-  -kierunek ewakuacji

PLAN EWAKUACJI – SZKOŁA
PODSTAWOWA NR 1 w ŻYCHLINIE
WYKONAŁ – inż. MAREK BANASIAK
MAJ 2011